PIĘTRO

LP 1	WYSZCZEGÓLNIENIE 2	Ilość sztuk 3	WYMIARY [mm] dł.x głęb.x wys. 4
	2.18. WYDAWALNIA - PIĘTRO		
54	Bemar jezdny 2-komorowy typ DM-S-94222/2 poj. 2×1/1 GN, moc 1,4 kW/230 V	2	930×660×850
55	Umywalka typowa; doprowadzenie wody ciepłej i zimnej	1	450×350×160

LP 1	WYSZCZEGÓLNIENIE 2	Ilość sztuk 3	WYMIARY [mm] dł.x głęb.x wys. 4
	2.19. ZMYWALNIA NACZYŃ STOŁOWYCH - PIĘTRO		
56	Punkt czerpalny wody zimnej ze złączką do węża,	1	⌀1/2``
57	Wpust ściekowy, podłogowy, typowy	1	-
58	Stół typ DM-3201 (P) ze zlewem i półką, doprowadzenie wody ciepłej i zimnej	1	1200×600×850
59	Zmywarka do naczyń typ ZK-05.5 umieszczona na podstawie, wydajność 500 talerzy/h, moc 4,75 kW/400 V, przyłącze wody o3/4`` , odpływ ⌀40	1	580×600×800 istniejąca
60	Szafa przelotowa typ DM-3307 z drzwiami suwanymi	1	1000×600×1800 istniejąca

LP 1	WYSZCZEGÓLNIENIE 2	Ilość sztuk 3	WYMIARY [mm] dł.x głęb.x wys. 4
	13. ZMYWALNIA WÓZKÓW BEMAROWYCH - PIĘTRO		
61	Zmywak 1-komorowy typowy z aparatem natryskowym; doprowadzenie wody ciepłej i zimnej	1	600×500×200
62	Wpust ściekowy podłogowy, typowy	1	-
63	Punkt czerpalny wody zimnej ze złączką do węża,	1	⌀1/2``

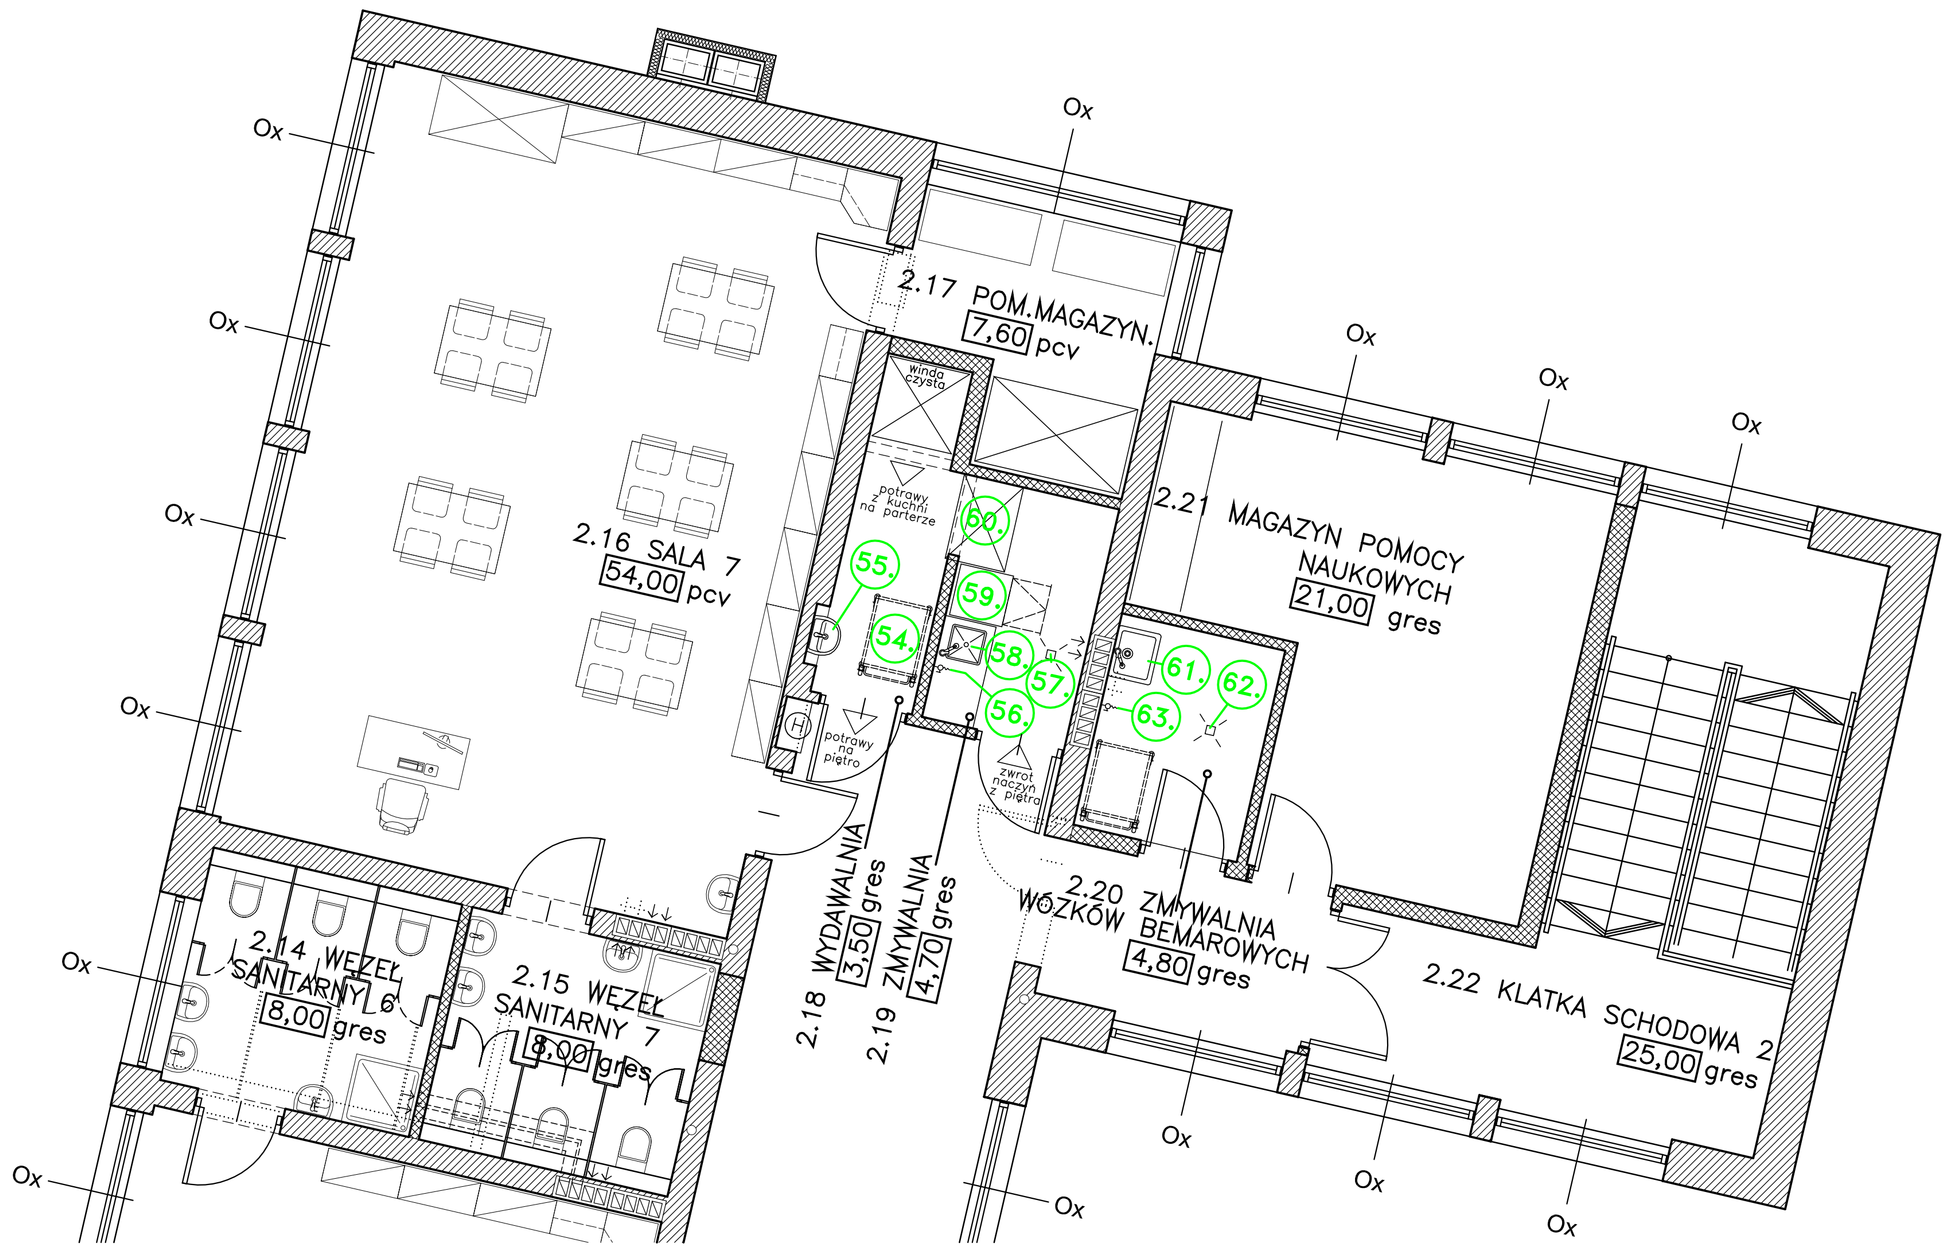

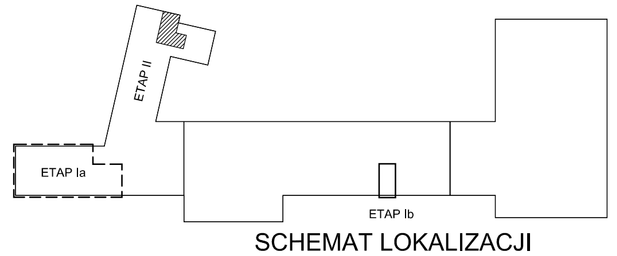

SCHEMAT LOKALIZACJI

NAZWA :
PROJEKT ZMIANY SPOSOBU UŻYTKOWANIA PIĘTRA POŁUDNIOWO-ZACHODNIEGO SKRZYDŁA BUDYNKU GIMNAZJUM NA PRZEDSZKOLE WRAZ Z MODERNIZACJĄ CZĘŚCI PARTERU W CELU LOKALIZACJI NOWEJ KUCHNI PRZEDSZKOLNEJ

ADRES:
UL.SPORTOWA 15, 34-360 MIŁÓWKA
DZ. NR 4141/7, OBRĘB EW.: 0003 MIŁÓWKA

SKALA: 1:50 | DATA: 05.2017

TYTUŁ RYS.:
TECHNOLOGIA KUCHNI - RZUT PIĘTRA

FAZA: PB | NR RYS.: T/02

PROJEKTOWAŁ:	arch.Jarosław Szlagór	NR UPRAWNIEŃ 60/98 BB	SPECJALNOŚĆ: architektoniczna	PIECZĄTKA I PODPIS:
OPRACOWAŁ:	arch.Mateusz Tyszkiewicz			
SPRAWDZIŁ:	arch.Jakub Janik	02/04/SLOKK	architektoniczna	

PIECZĄTKA I PODPIS: