




PRZEKRÓJ 1-1. SKALA 1:50

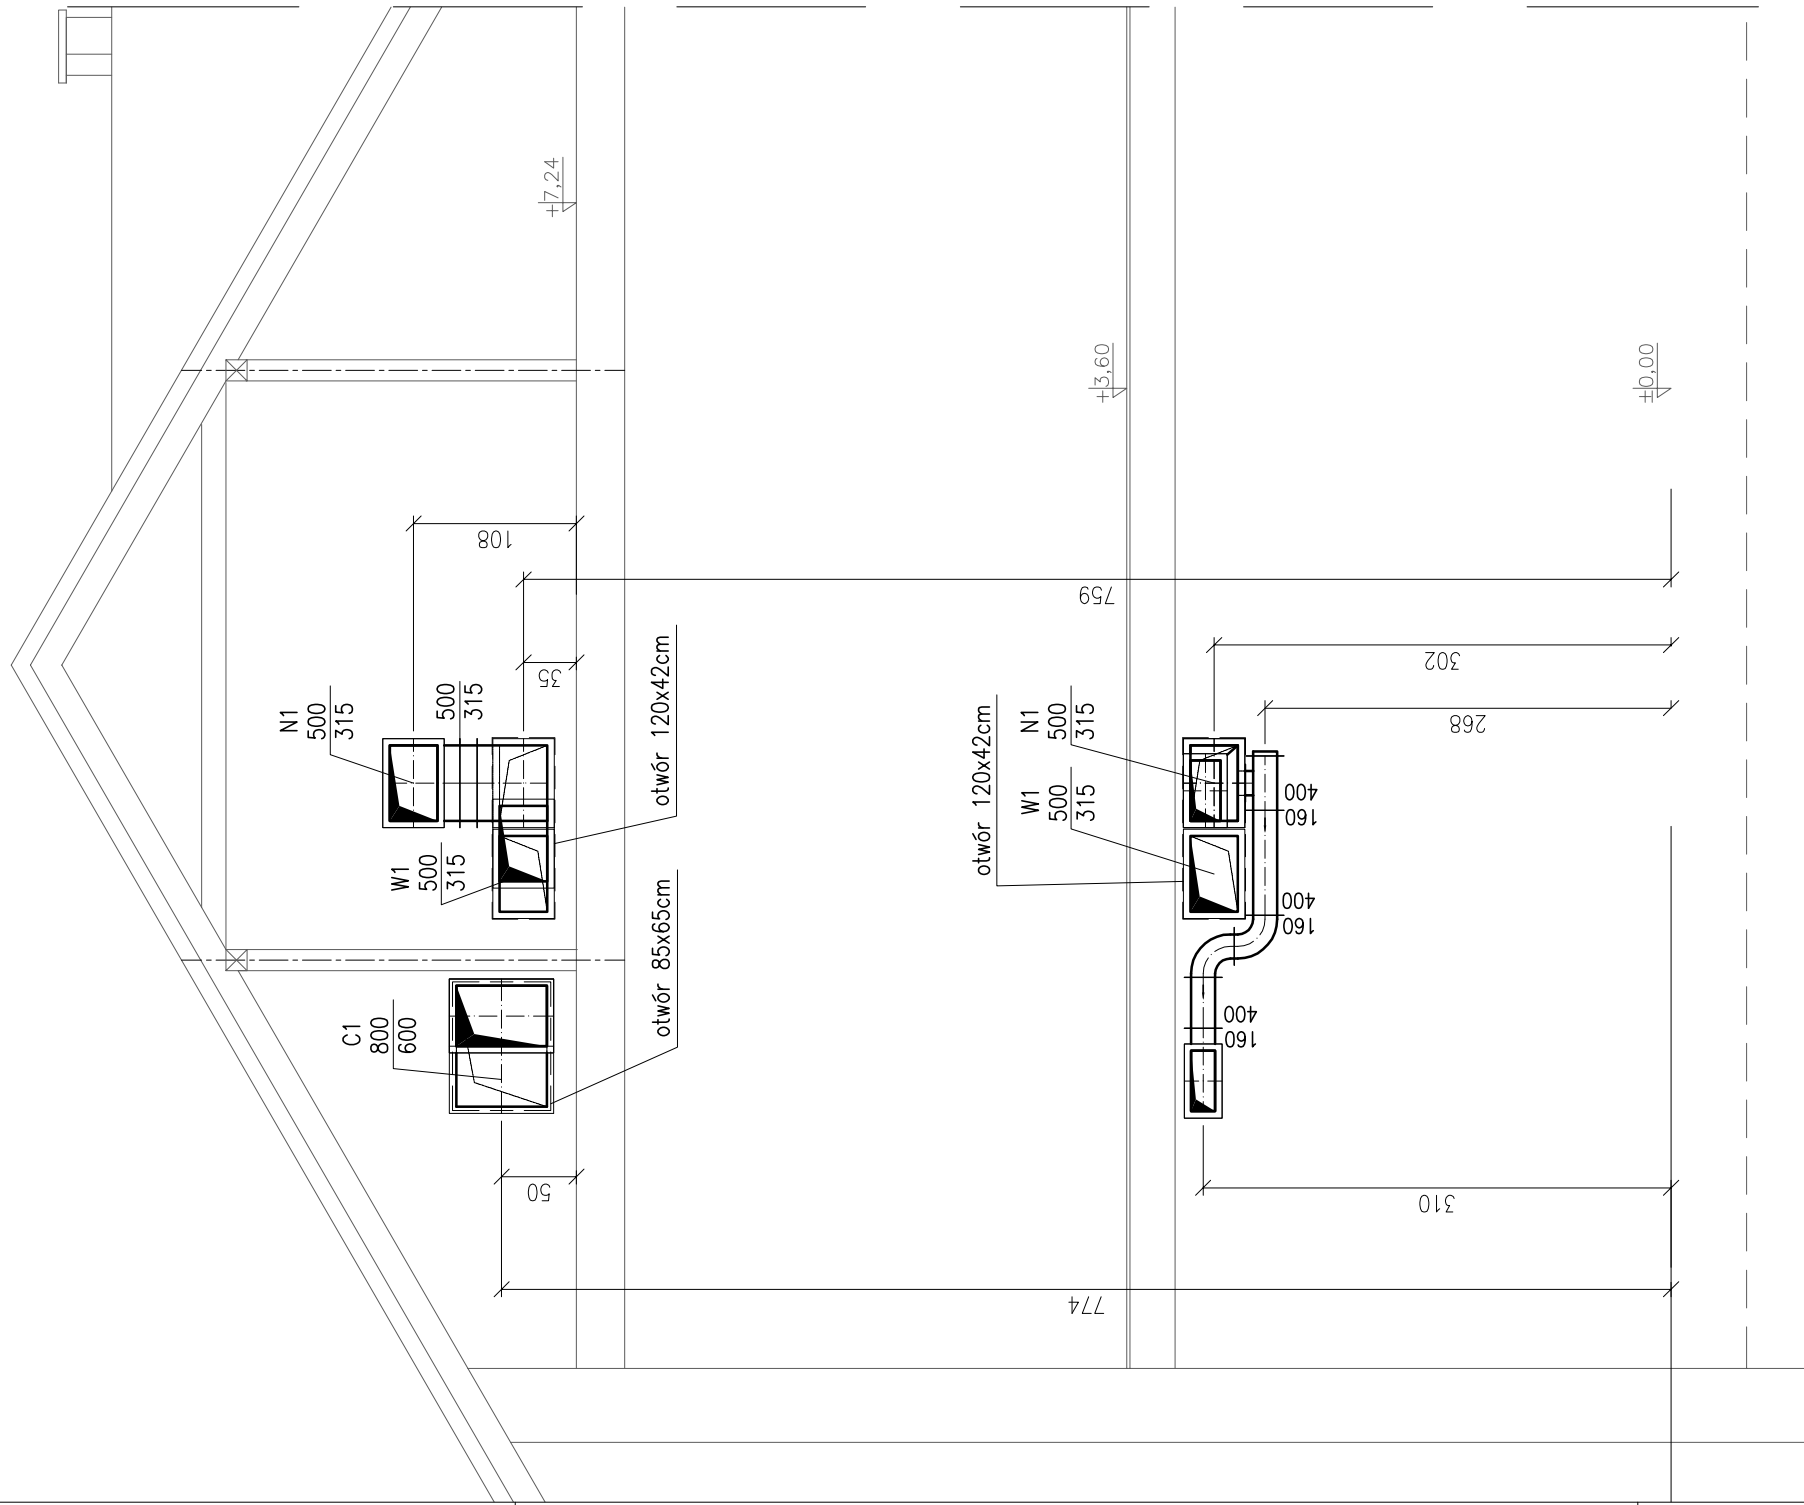


PRZEKRÓJ 3-3. SKALA 1:50

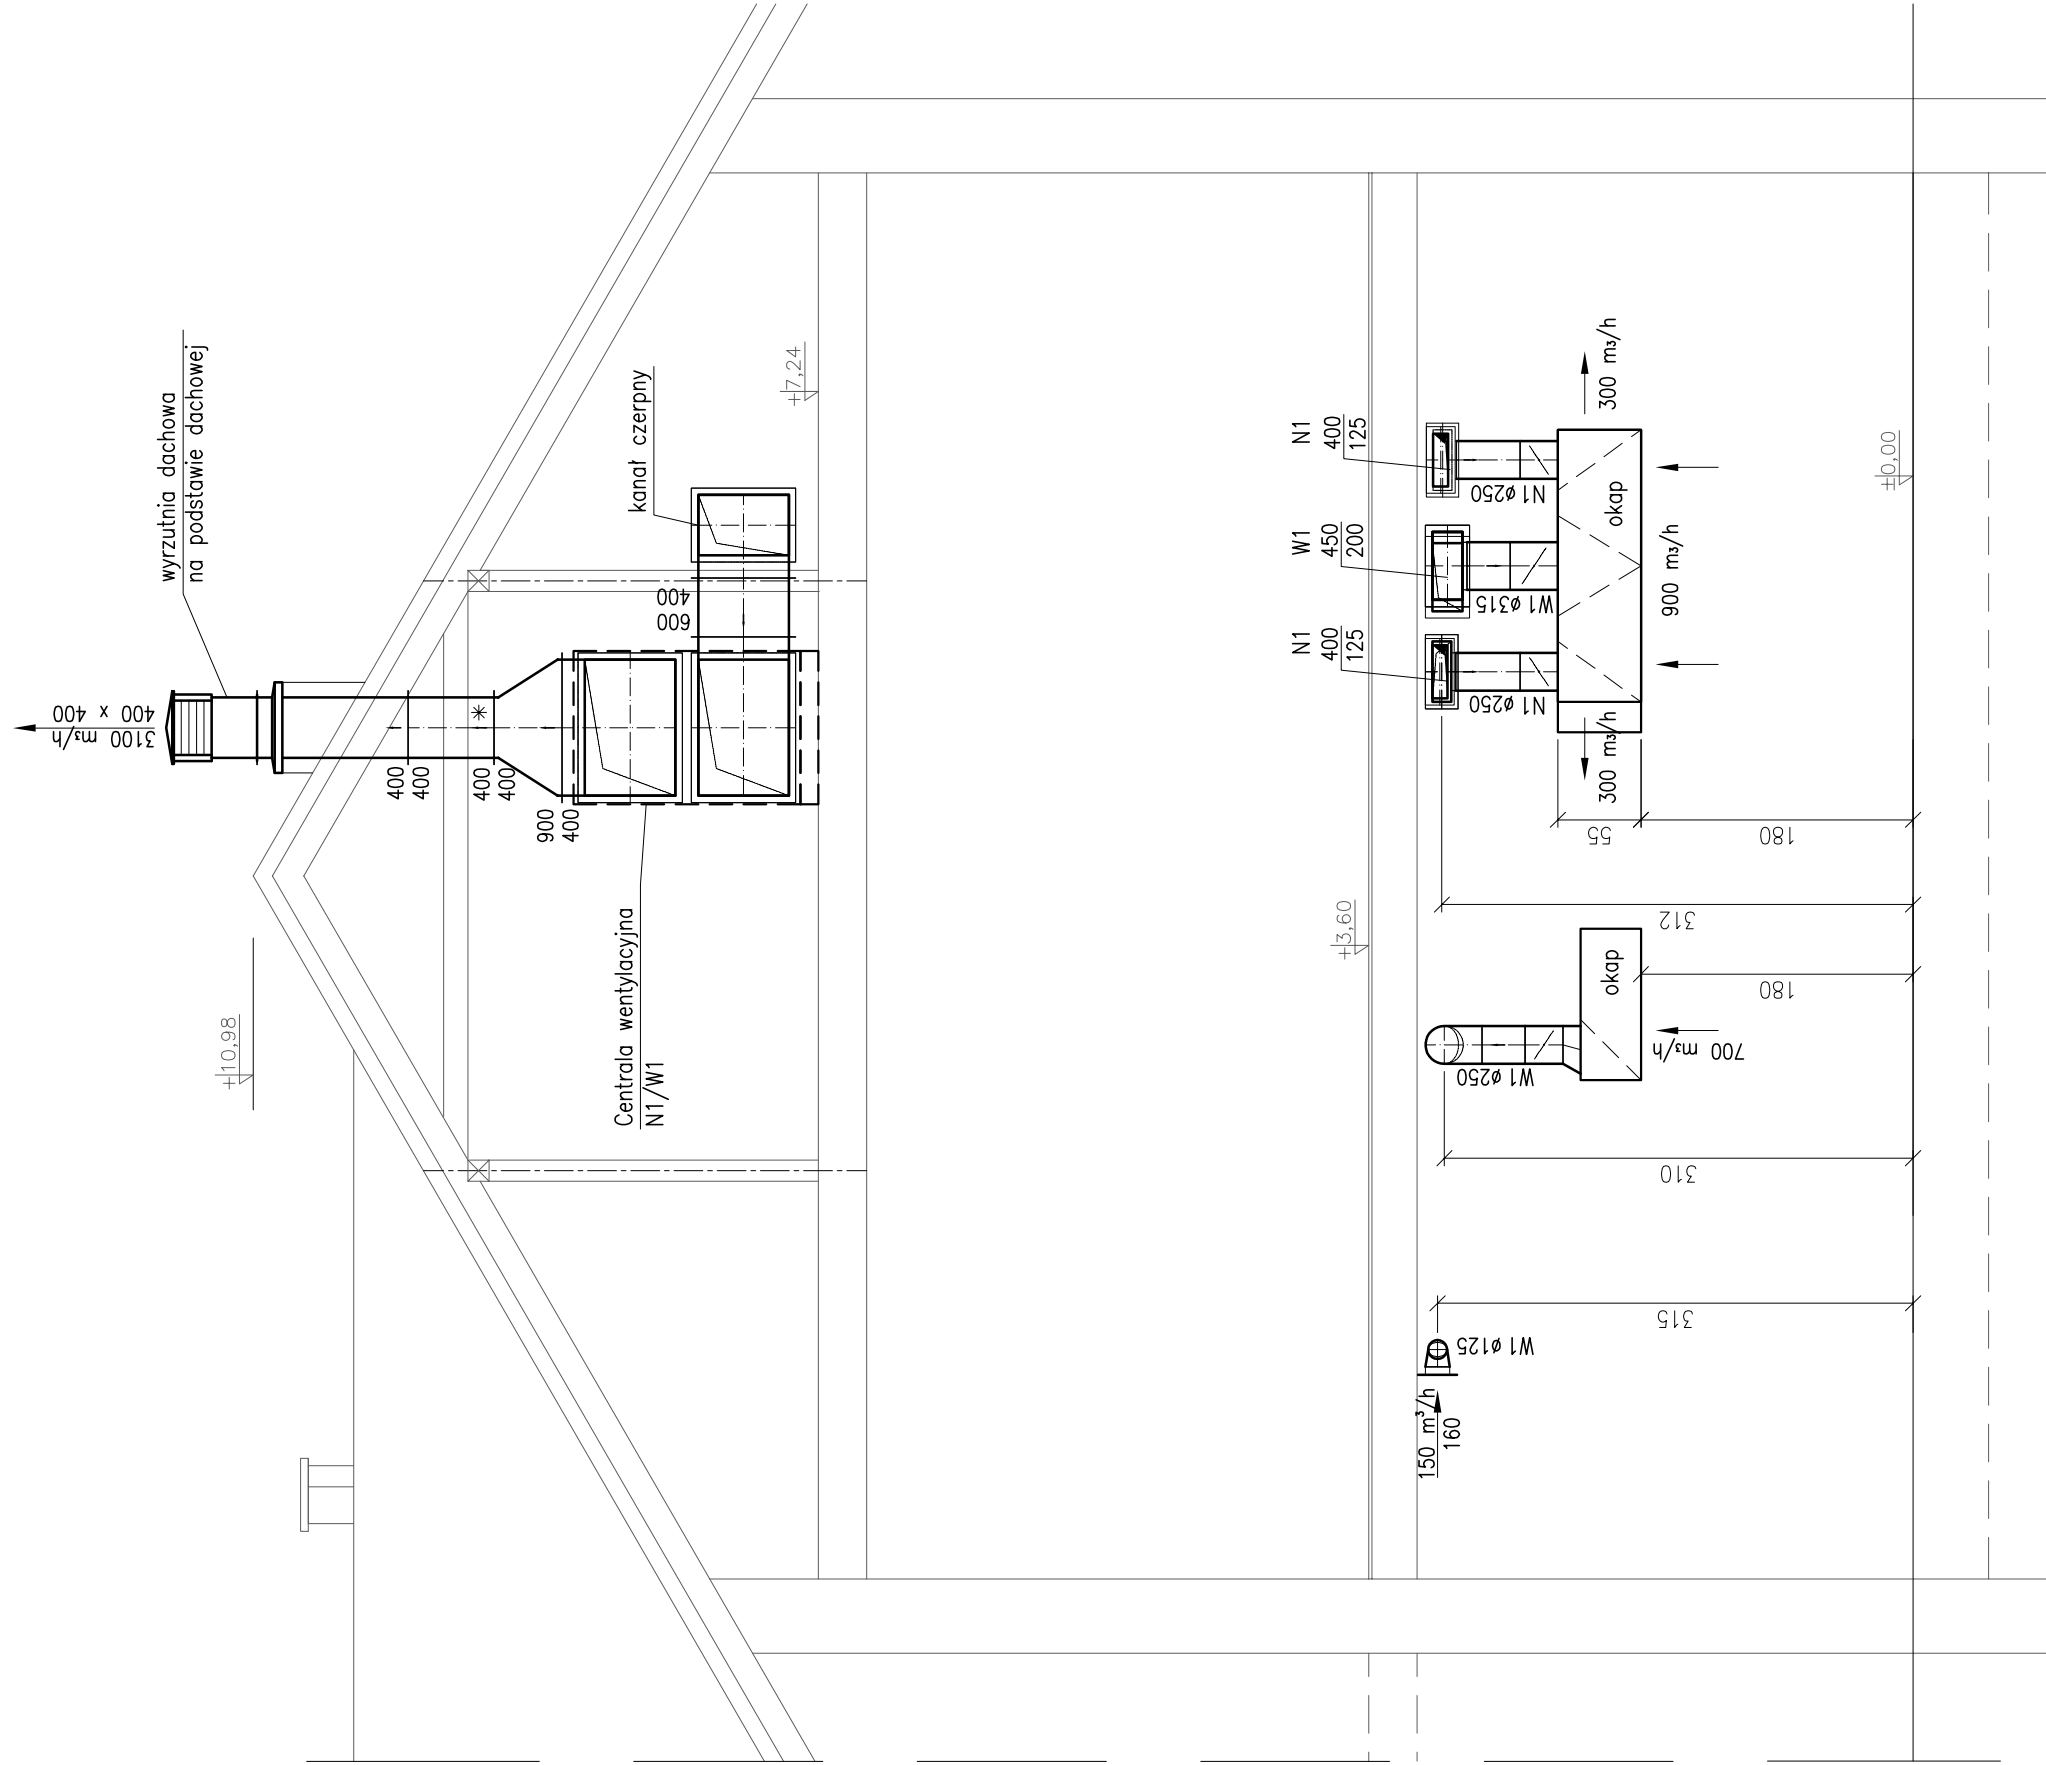

PRZEKRÓJ A-A. SKALA 1:50

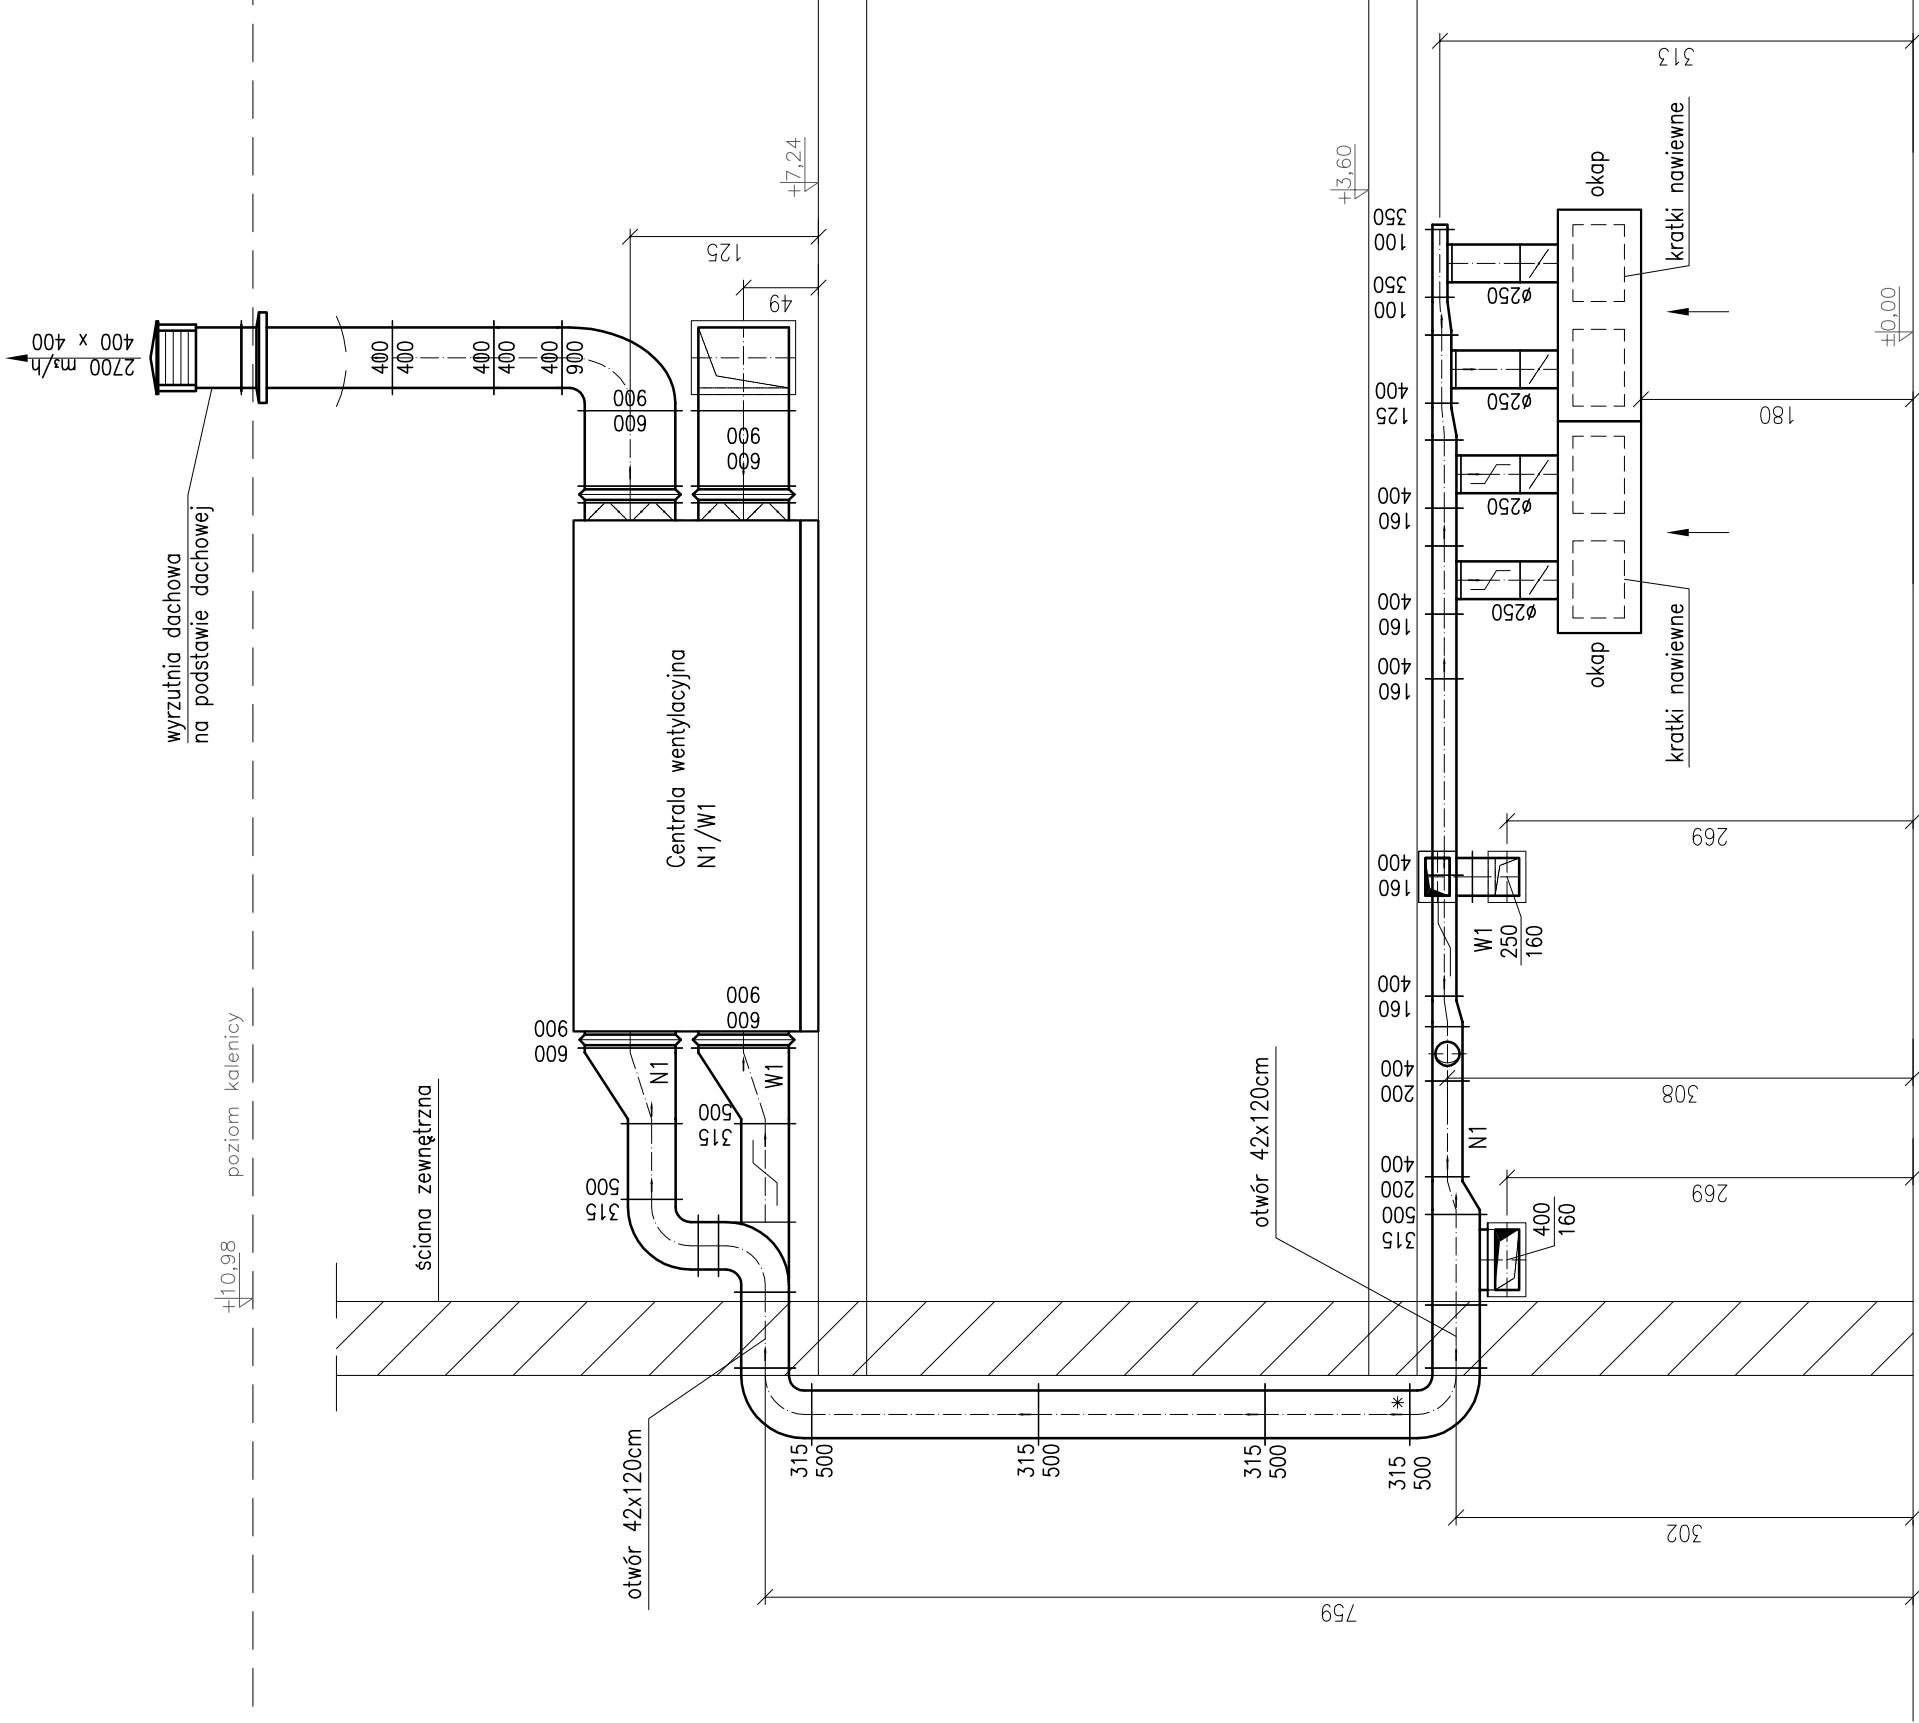

PRZEKRÓJ 2-2. SKALA 1:50

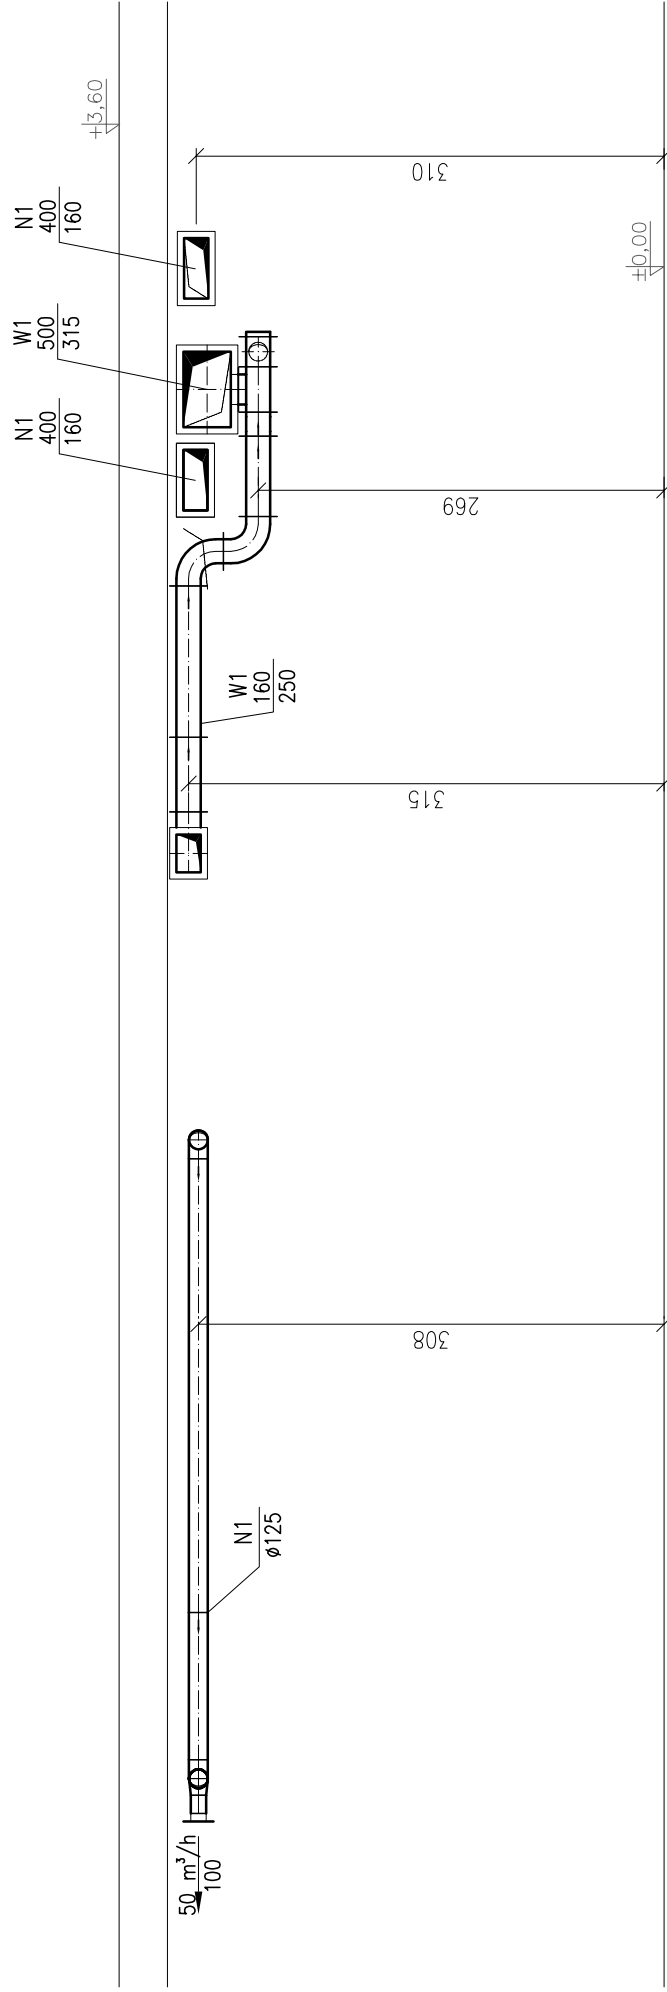

| | | | |
|---|--|---|--|
| PROJEKT ZMIANY SPOSOBU UŻYTKOWANIA PIĘTRA POŁUDNIOWO-ZACHODNIEGO SKRZYŻŁA BUDYNKU GIMNAZJUM NA PRZEDSZKOLE WRAZ Z MODERNIZACJĄ CZĘŚCI PARTERU W CELU LOKALIZACJI NOWEJ KUCHNI PRZEDSZKOLNEJ | | ul. Sportowa 15; 43-360 Miłówka; DZ. NR 4141/7, OBRĘB EW.: 0003 MIŁÓWKA | |
| OBJEKT: | | TYTUŁ RIS: | |
| PRZEDKŁAD: | | PRZEDKŁAD: | |
| OPRACOWAŁ: | | OPRACOWAŁ: | |
| mgr inż. Danuta Wawrzyniczyk | | mgr inż. Danuta Wawrzyniczyk | |
| OPRACOWAŁ: | | OPRACOWAŁ: | |
| mgr inż. Marzena Sataciak | | mgr inż. Marzena Sataciak | |
| SPRAWDZIŁ: | | SPRAWDZIŁ: | |
| mgr inż. Paweł Zawalski | | mgr inż. Paweł Zawalski | |
| PRZEBIEG A-A; 1-1; 2-2 I 3-3. | | PRZEBIEG A-A; 1-1; 2-2 I 3-3. | |
| PROJEKTOWAŁ: | | PROJEKTOWAŁ: | |
| mgr inż. Marzena Sataciak | | mgr inż. Marzena Sataciak | |