INSTALACJA WENTYLACJI. RZUT PARTERU. SKALA 1:100

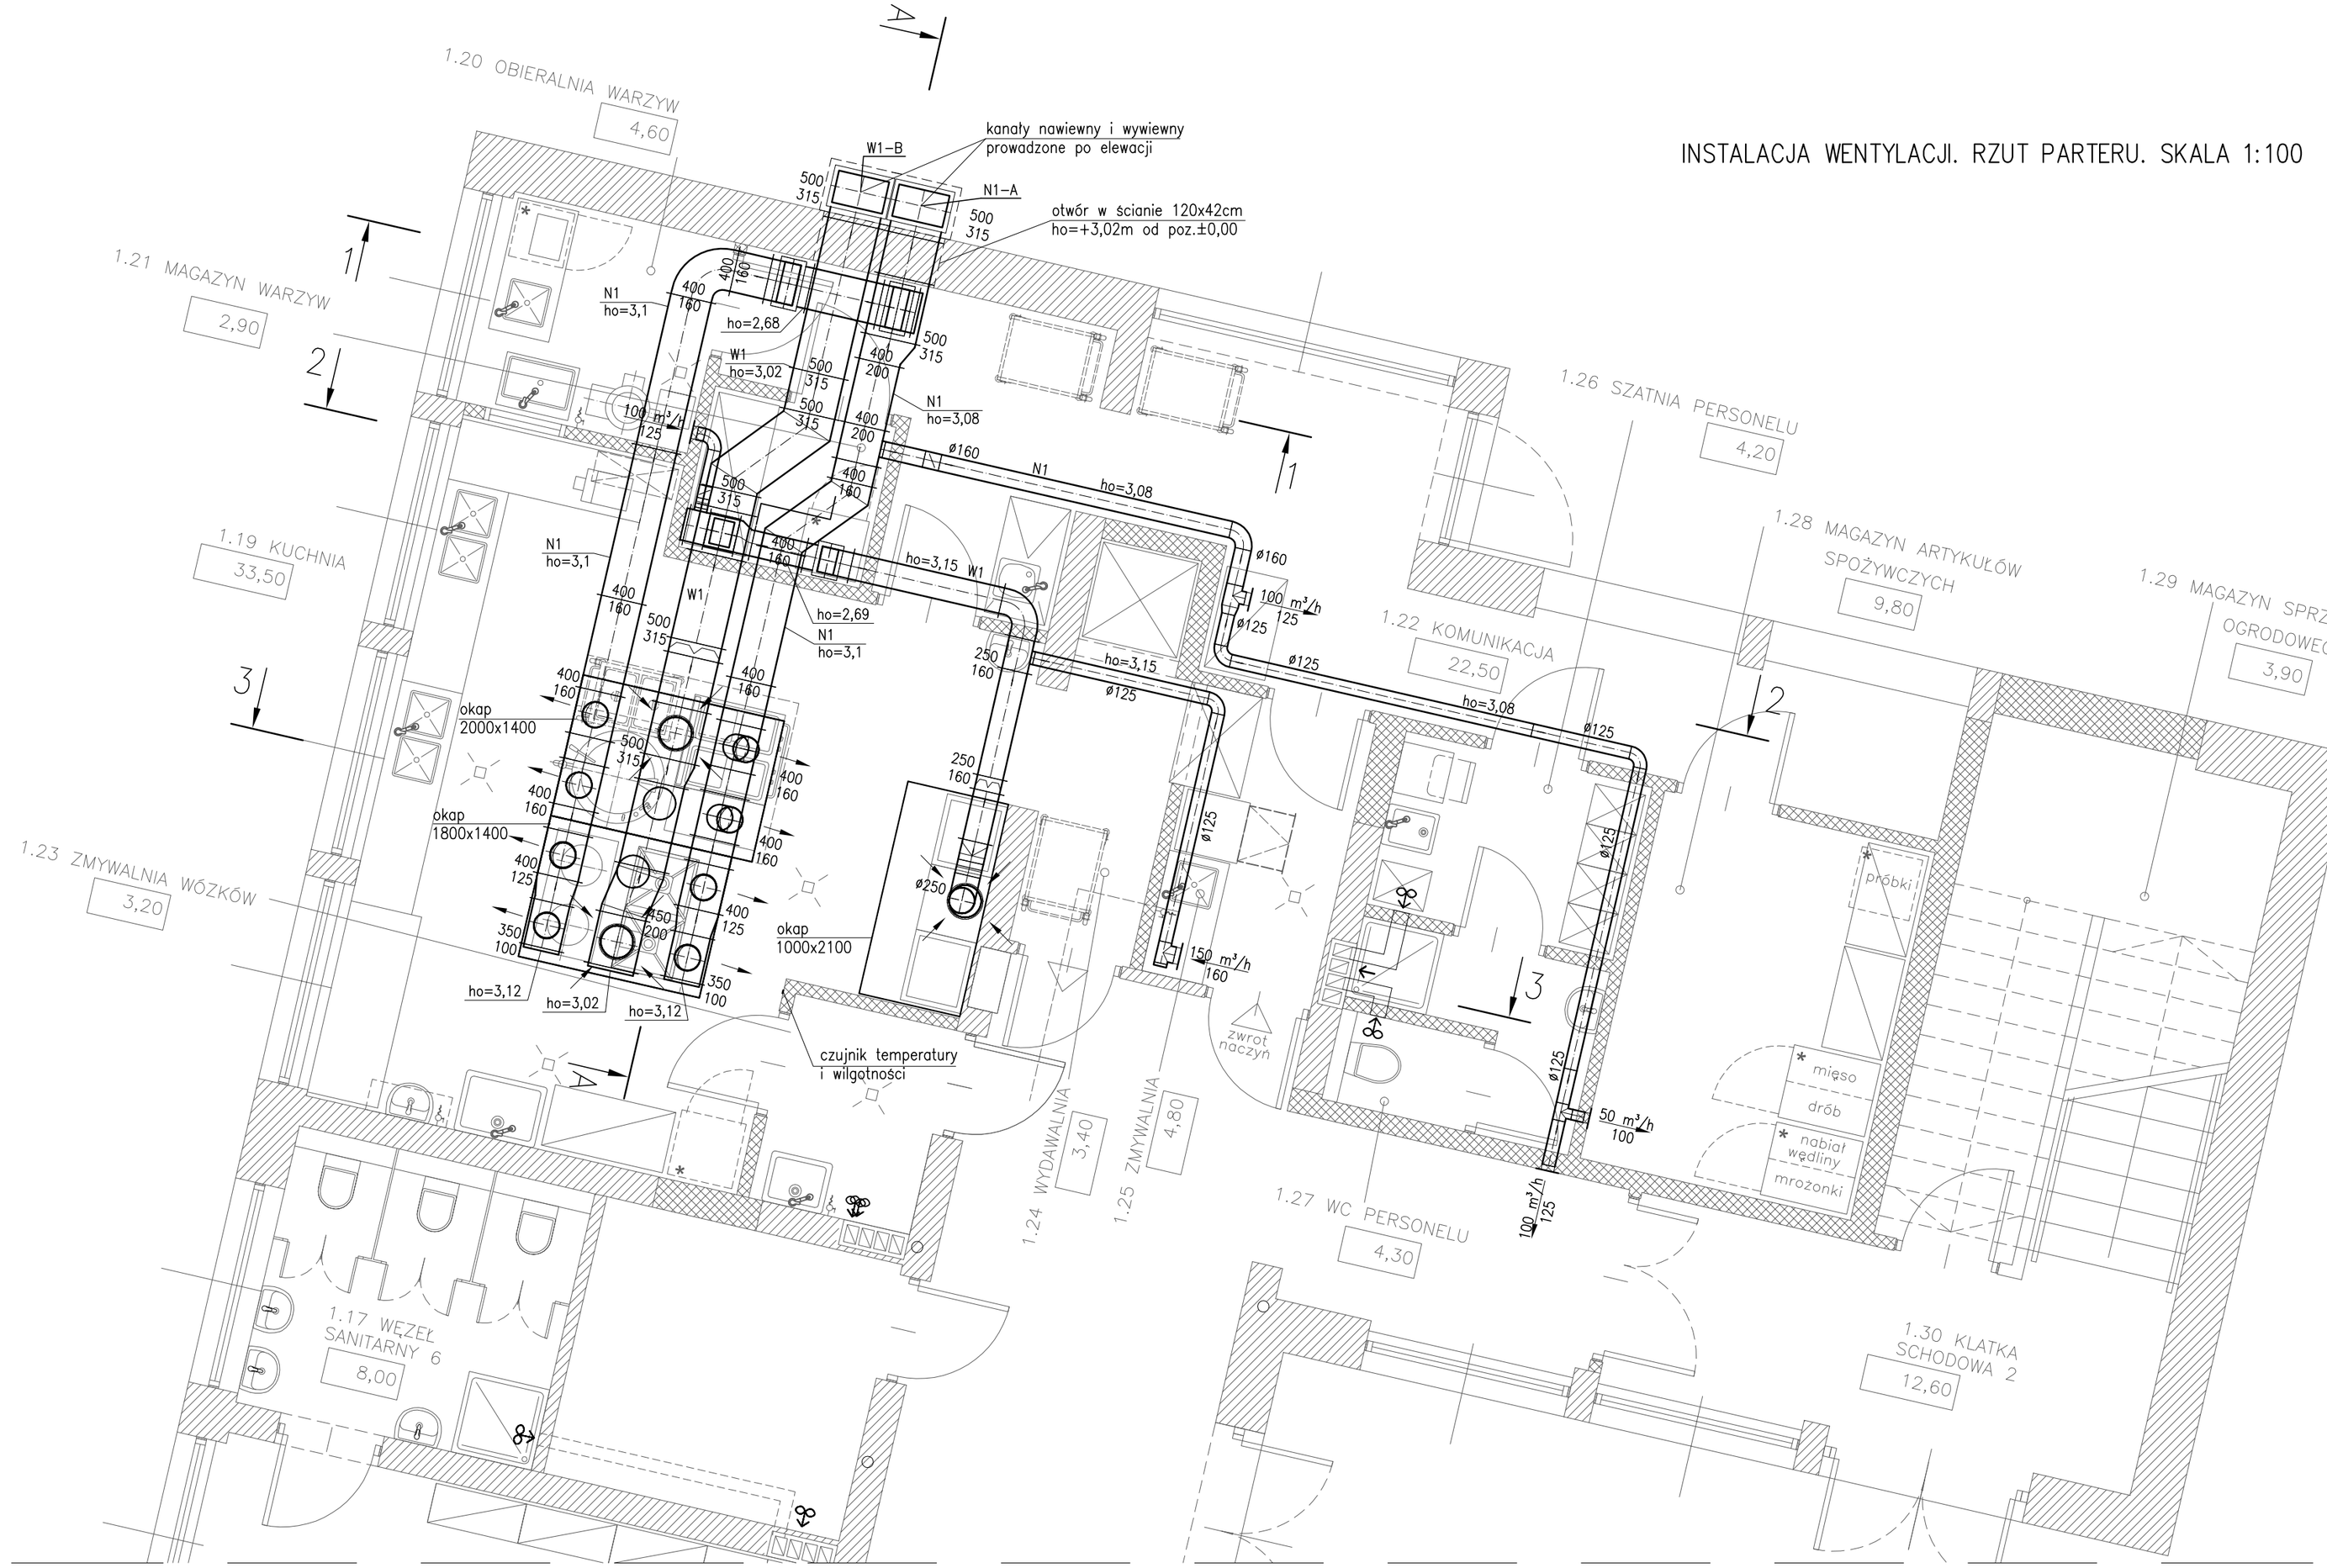

OKAPY – ilość powietrza

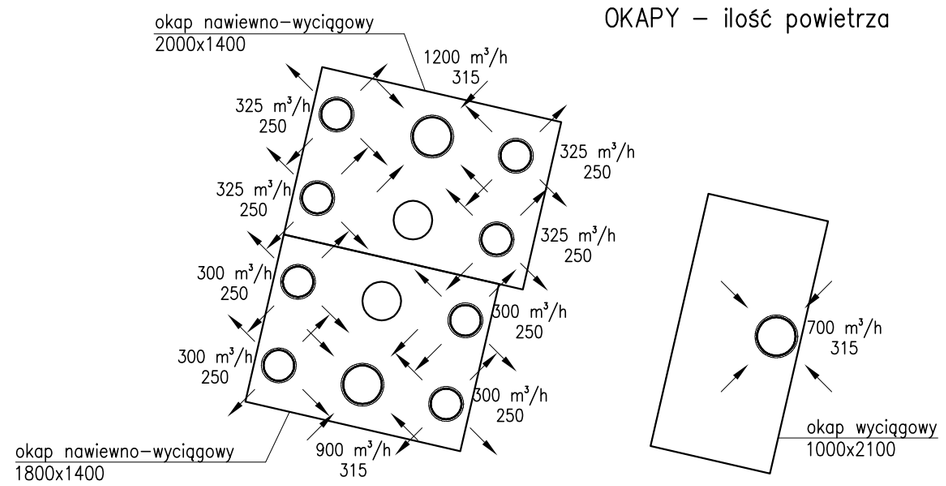

TEMAT: PROJEKT ZMIANY SPOSOBU UŻYTKOWANIA PIĘTRA POŁUDNIOWO-ZACHODNIEGO SKRZYDŁA BUDYNKU GIMNAZJUM NA PRZEDSZKOLE WRAZ Z MODERNIZACJĄ CZĘŚCI PARTERU W CELU LOKALIZACJI NOWEJ KUCHNI PRZEDSZKOLNEJ				
OBIEKT: ul. Sportowa 15; 43-360 Milówka; DZ. NR 4141/7, OBRĘB EW.: 0003 MILÓWKA				
TYTUŁ RYS.: INSTALACJA WENTYLACJI KUCHNI. RZUT PARTERU.			FAZA: p.budowlany	ARCHIWUM: IS-19/2017
			BRANŻA: sanitarna	DATA: 06.2017
PROJEKTOWAŁ: mgr inż. Danuta Wawrzyńczyk	NR UPRAWNIEŃ: 126/89 BB	PODPIS:	SKALA: 1:50	
OPRACOWAŁ: mgr inż. Marzena Sataciak	NR UPRAWNIEŃ:	PODPIS:	NR RYS.: IS/04	
SPRAWDZIŁ: mgr inż. Paweł Zawalski	NR UPRAWNIEŃ: 529/74 Kt	PODPIS:		

BIURO USŁUG PROJEKTOWYCH > DANUTA WAWRZYŃCZYK < 43-332 PISARZOWICE ul. Słoneczna 1, tel. 033 822 04 85