


PRZĘKRÓJ NAWIERZCHNI – KOSTKA BETONOWA – PARKING

KOSTKA BETONOWA NOSTALIT	8 cm
PODSYPKA CEMENTOWO – PIASKOWA 1:4	4 cm
KRUSZYWO Z KAMIENIA ŁAMANEGO 0–31,5 mm STABILIZOWANEGO MECHAN.	15 cm
KRUSZYWO Z KAMIENIA ŁAMANEGO 31,5–63 mm STABILIZOWANEGO MECHAN.	15 cm
PIASEK JAKO WARSTWA ODSĄCAZAJĄCA	10 cm
PODŁOŻE GRUNTOWE	

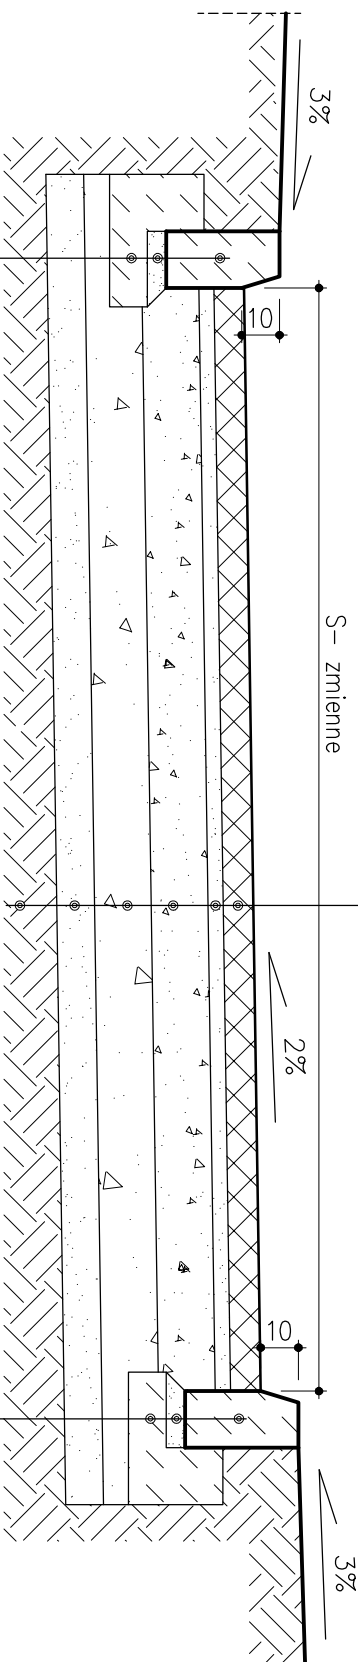

KRAWĘŻNIK BETONOWY 100x30x15 cm	
PODSYPKA CEMENTOWO – PIASKOWA 1:4	5 cm
ŁAWA Z BETONU C12/15 (B15)	10 cm

KRAWĘŻNIK BETONOWY 100x30x15 cm	
PODSYPKA CEMENTOWO – PIASKOWA 1:4	5 cm
ŁAWA Z BETONU C12/15 (B15)	10 cm

PRZEBUDOWA PARKINGU – PUNKT “PARKU I JEDŹ” POMIĘDZY SZKOŁĄ PODSTAWOWĄ A BUDYNKIEM URZĘDU GMINY W MIŁÓWCE, UL. DWORCOWA, DZ. NR 4080/1
INWESTOR: GMINA MIŁÓWKA, UL. JANA KAZIMIERZA 123, 34–360 MIŁÓWKA

KONSTRUKCJA NAWIERZCHNI		PODPISY:
AUTOR:	mgr inż. JERZY SZKLORZ, upr. 102/98/BB	
KREŚLIŁA:	mgr inż. PAULINA MAZUREK	
SKALA 1:20		RYS. NR 3