



# RZUT POŁACI DACHU

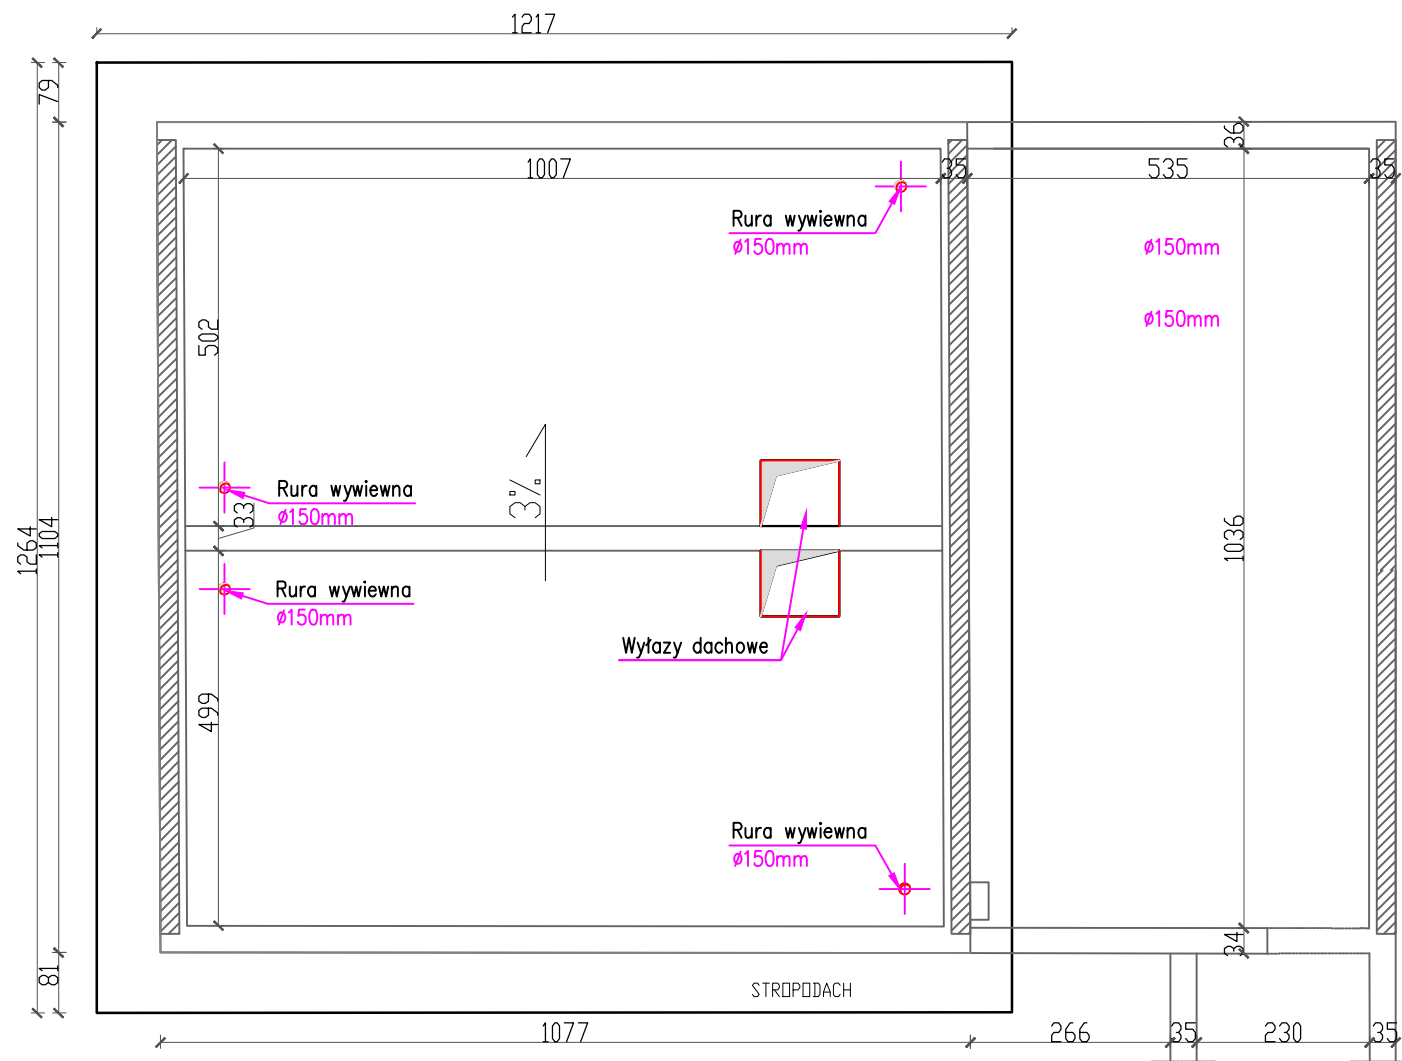

Zakład Usług Budowlanych Projektowanie i Nadzór inwestycji  
mgr inż. Bogdan Krawczyk  
ul. Jodłowa 26  
34-300 Żywiec

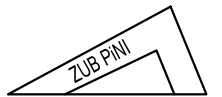

NAZWA OPRACOWANIA: "MODERNIZACJA STACJI UZDATNIANIA WODY W KAMESZNYC" **1.NADBUDOWA ISTNIEJĄCEGO ZBIORNIKA STACJI UZDATNIANIA WODU I POMPOWNI WODY Z INFRASTRUKTURĄ TECHNOLOGICZNĄ WRAZ ZE ZMIANĄ KONSTRUKCJI DACHU, 2.BUDOWĄ BUDYNKU KOAGULACJI Z OSADNIKIEM ORAZ BUDOWA DWÓCH ZBIORNIKÓW WODY SUROWEJ NA DZIAŁKACH NR. 14011/88, 14011/171 | 14011/121**

INWESTOR:	Związek Międzygminny ds. Ekologii w Żywcu	RYŚ. NR
ADRES:	ul. Ks. Pr. St. Słonki 22, 34-300 Żywiec	13
BRANŻA:	BUDOWLANA	SKALA 1:100
TEMAT:	RZUT POŁĄCZ. DACHU	DATA: VIII 2015 r.
OPRACOWAŁ:	mgr inż. arch Joanna GORGON	NR UP. ---
PROJEKTOWAŁ CZĘŚĆ ARCHITEKTONICZNĄ :	mgr inż. arch Małgorzata MAZUREK	NR UP. 62/98 BB
SPRAWDZAJĄCY CZĘŚĆ ARCHITEKTONICZNĄ :	mgr inż. arch Wojciech ŁODZIŃSKI	NR UP. MPOIA/041/2007
PROJEKTOWAŁ CZĘŚĆ KONSTRUKCYJNĄ :	mgr inż. Bogdan KRAWCZYK	NR UP. 78/81/B-B
SPRAWDZAJĄCY CZĘŚĆ KONSTRUKCYJNĄ :	mgr inż. Arkadiusz KRZESAK	NR UP. SLK/BO/5641/08