

Milówka, dnia 17.08.2018r.

**Opis zakresu robót, które nie wymagają
pozwolenia na budowę**

Przedmiotem zgłoszenia robót jest remont chodnika dla pieszych w ciągu drogi powiatowej nr 1480 S – dojazd do PKP w Milówce istniejącym pasie drogowym w następujących odcinkach:

1. Odcinek I – 114mb – od wjazdu na teren planowanego posterunku policji do zjazdu na stację PKP.
2. Odcinek II – 47mb – wzdłuż ogrodzenia terenu OSP w Milówce.

Wymianie podlega zniszczona nawierzchnia z płytek chodnikowych na kostkę brukową. Szerokość chodnika – 2,0m nie ulegnie zmianie.

Zakres prac remontowych nie koliduje z sieciami uzbrojenia terenu.

Nie ulegnie zmianie dotychczasowy system odwodnienia terenu.

W Ó J T

Robert Piętka

Milówka, dnia 16.08.2018r.

Gmina Milówka
ul. Jana Kazimierza 123
34 – 360 Milówka


Dotyczy: udzielenia zgody na dysponowanie działką nr ewid. 4108 w Milówce stanowiącej pas drogi powiatowej nr 1480 S Dojazd do stacji PKP w Milówce – ul. Dworcowa.

W nawiązaniu do pisma Gminy Milówka nr RRG.7021.4.10.2018 z dnia 02.07.2018r. dotyczącego udzielenia zgody na dysponowanie działką nr 4108 w Milówce stanowiącej pas drogi powiatowej nr 1480 S Dojazd do stacji PKP w Milówce – ul. Dworcowa na cele budowlane związane z planowanym remontem chodnika dla pieszych na następujących odcinkach:

- odcinek I – od zjazdu na teren planowanego posterunku policji do zjazdu na dworzec PKP – 114mb;
- odcinek II – wzdłuż terenu OSP w Milówce 47mb;

Dyrektor Powiatowego Zarządu Dróg w Żywcu informuje, że dysponuje działką nr 4108 w Milówce na podstawie art. 73 ust. 1 ustawy z dnia 13 października 1998r. – ustawa reformująca administrację publiczną, uchwały nr XXV/176/2000 Rady Powiatu w Żywcu z dnia 15.11.2000r. oraz na podstawie art. 22 ust. 1 Ustawy o drogach publicznych z dnia 21.03.1985r.

Biorąc powyższe pod uwagę Dyrektor Powiatowego Zarządu Dróg w Żywcu udziela Gminie Milówka zgody na dysponowanie przedmiotową nieruchomością na przeprowadzenie remontu chodnika dla pieszych w opisanym powyżej zakresie.

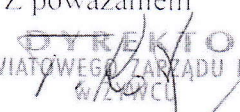Z poważaniem

DYREKTOR
POWIATOWEGO ZARZĄDU DRÓG
w ŻYWCU
mgr inż. Tomasz Kotajny

Kopia:


a/a

lokalizacja chodnika dla przebiegu u wippa DP nr 4808

- 1) odcinek I - 114 m
- 2) odcinek II - 47 m

MAPA ZASADNICZA SKALA 1:2000,

47,00 m

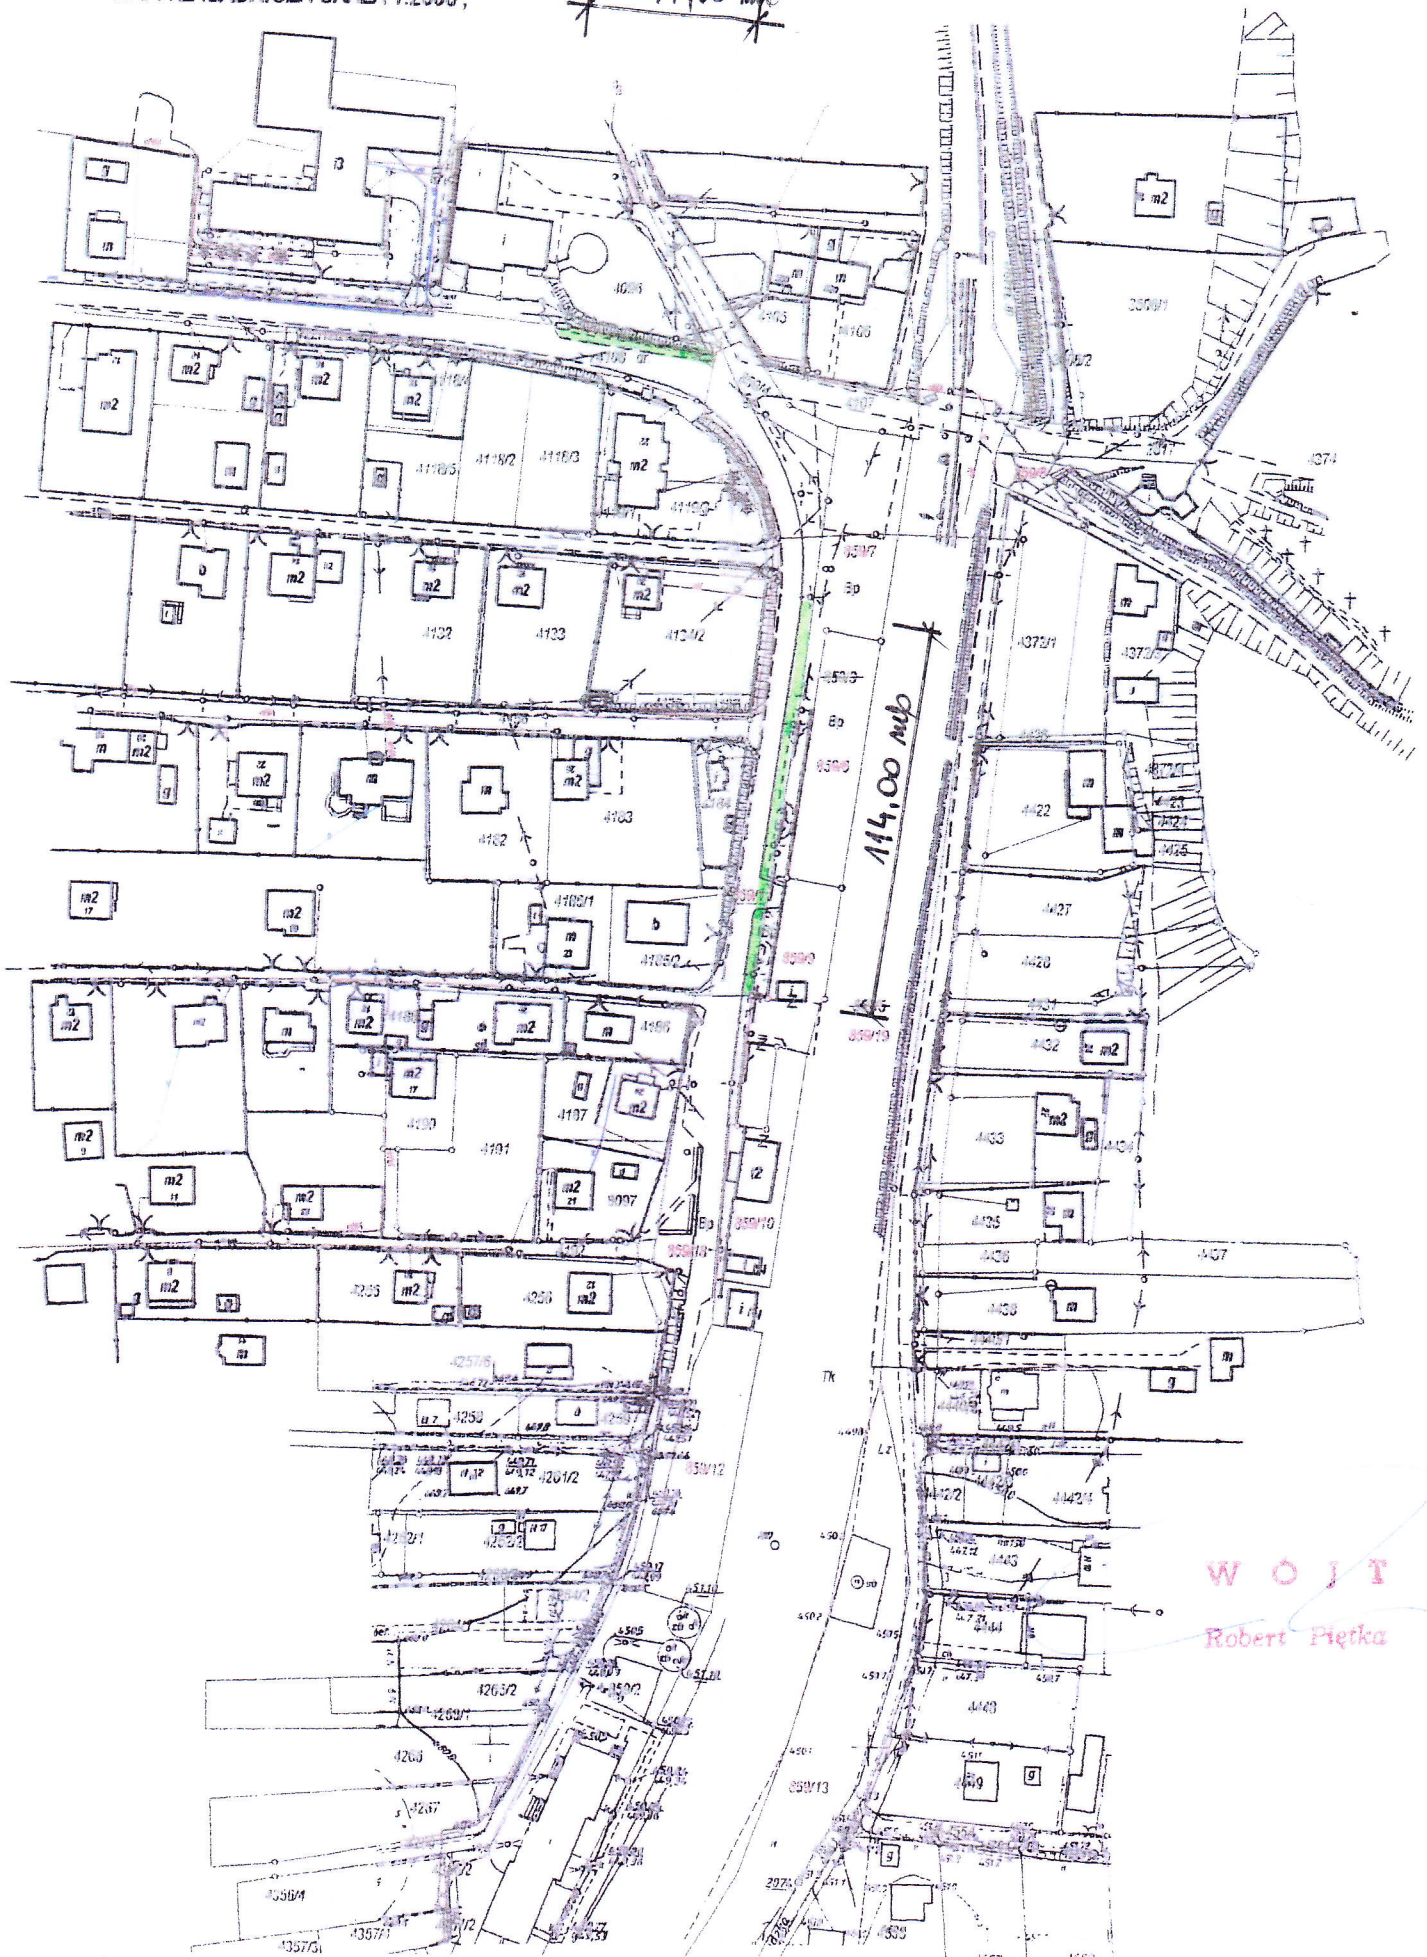

WOJT
Robert Piętko