


ELEWACJA ZACHODNIA

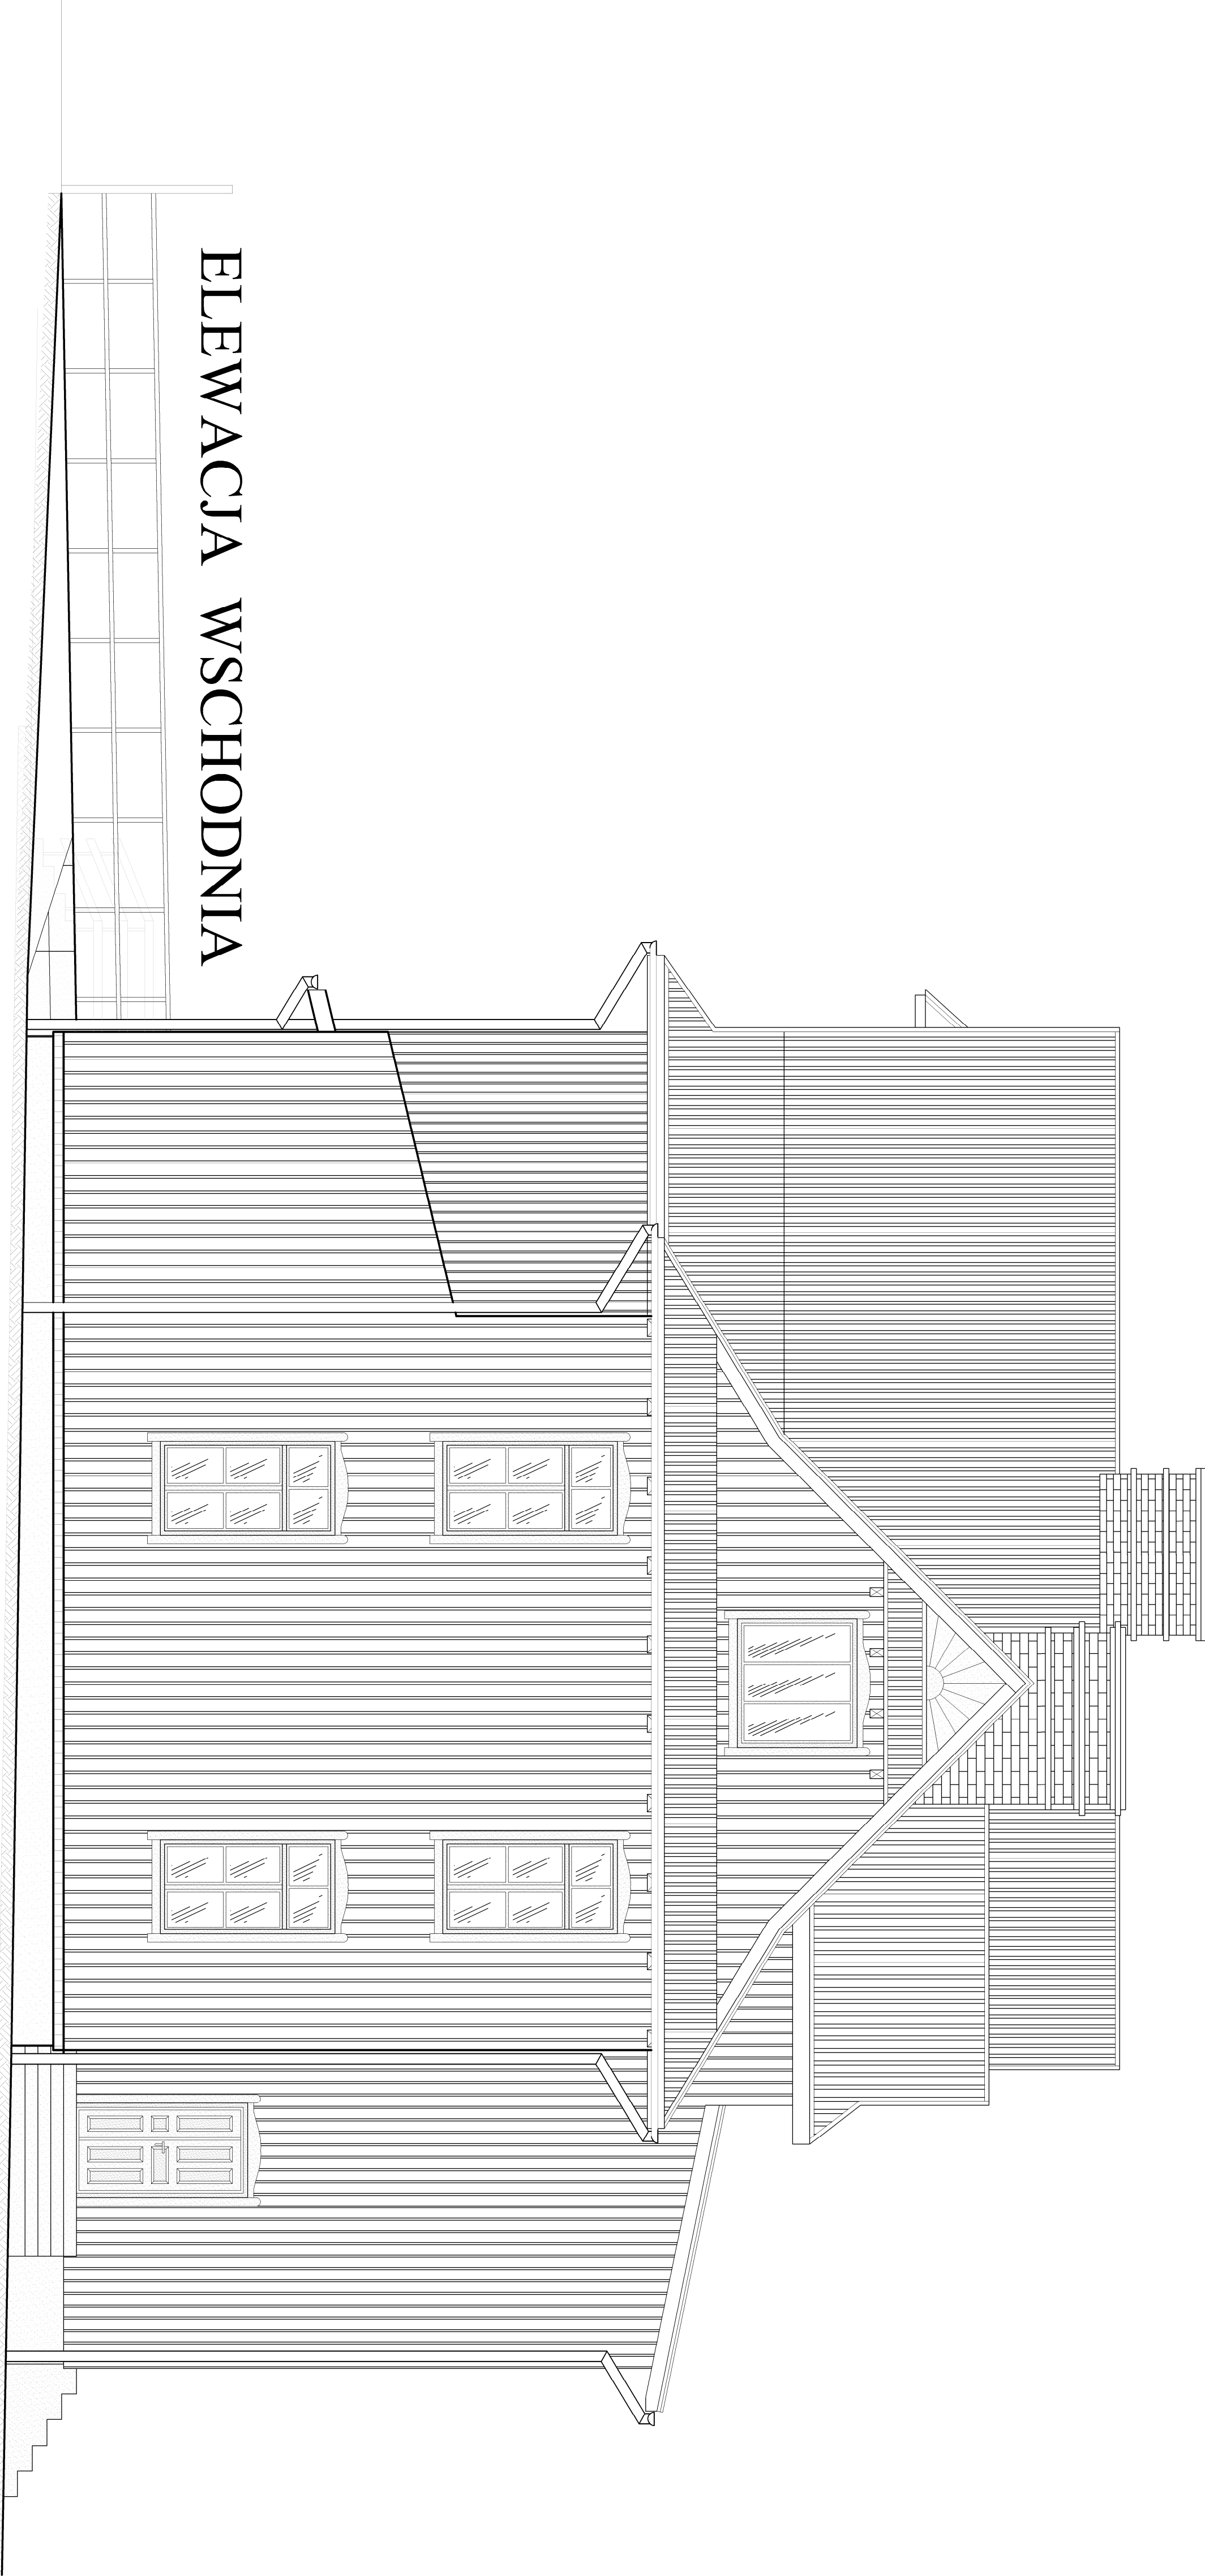

ELEWACJA WSCHODNIA

PROJEKT BUDOWLANY ZMIANY SPOSOBU UŻYTKOWANIA		
Objekt:	Gminne Przedszkole w Miłowie ul. Dworcowa 5	
Treść:	Elewacja wschodnia i zachodnia	
Inwestor:	Gmina Miłowka ul. Jana Kazimierza 123, 34-360 Miłowka	
Projektant:		
Skala	Data	nr rys.
1:50	październik 2016	9
A.U.P.B. Hajduk mgr inż. Jerzy Piotrowicz <i>Hajduk</i>		
ul. Koronowskich 92/1 34-300 Żywiec		
Rysunek wykonano w programie ARCHIDESKTOP 2004 - licencja nr 341-67804450		