



Instalacje wentylacji mechanicznej Wykonać według projektu wykonawczego instalacji sanitarnych

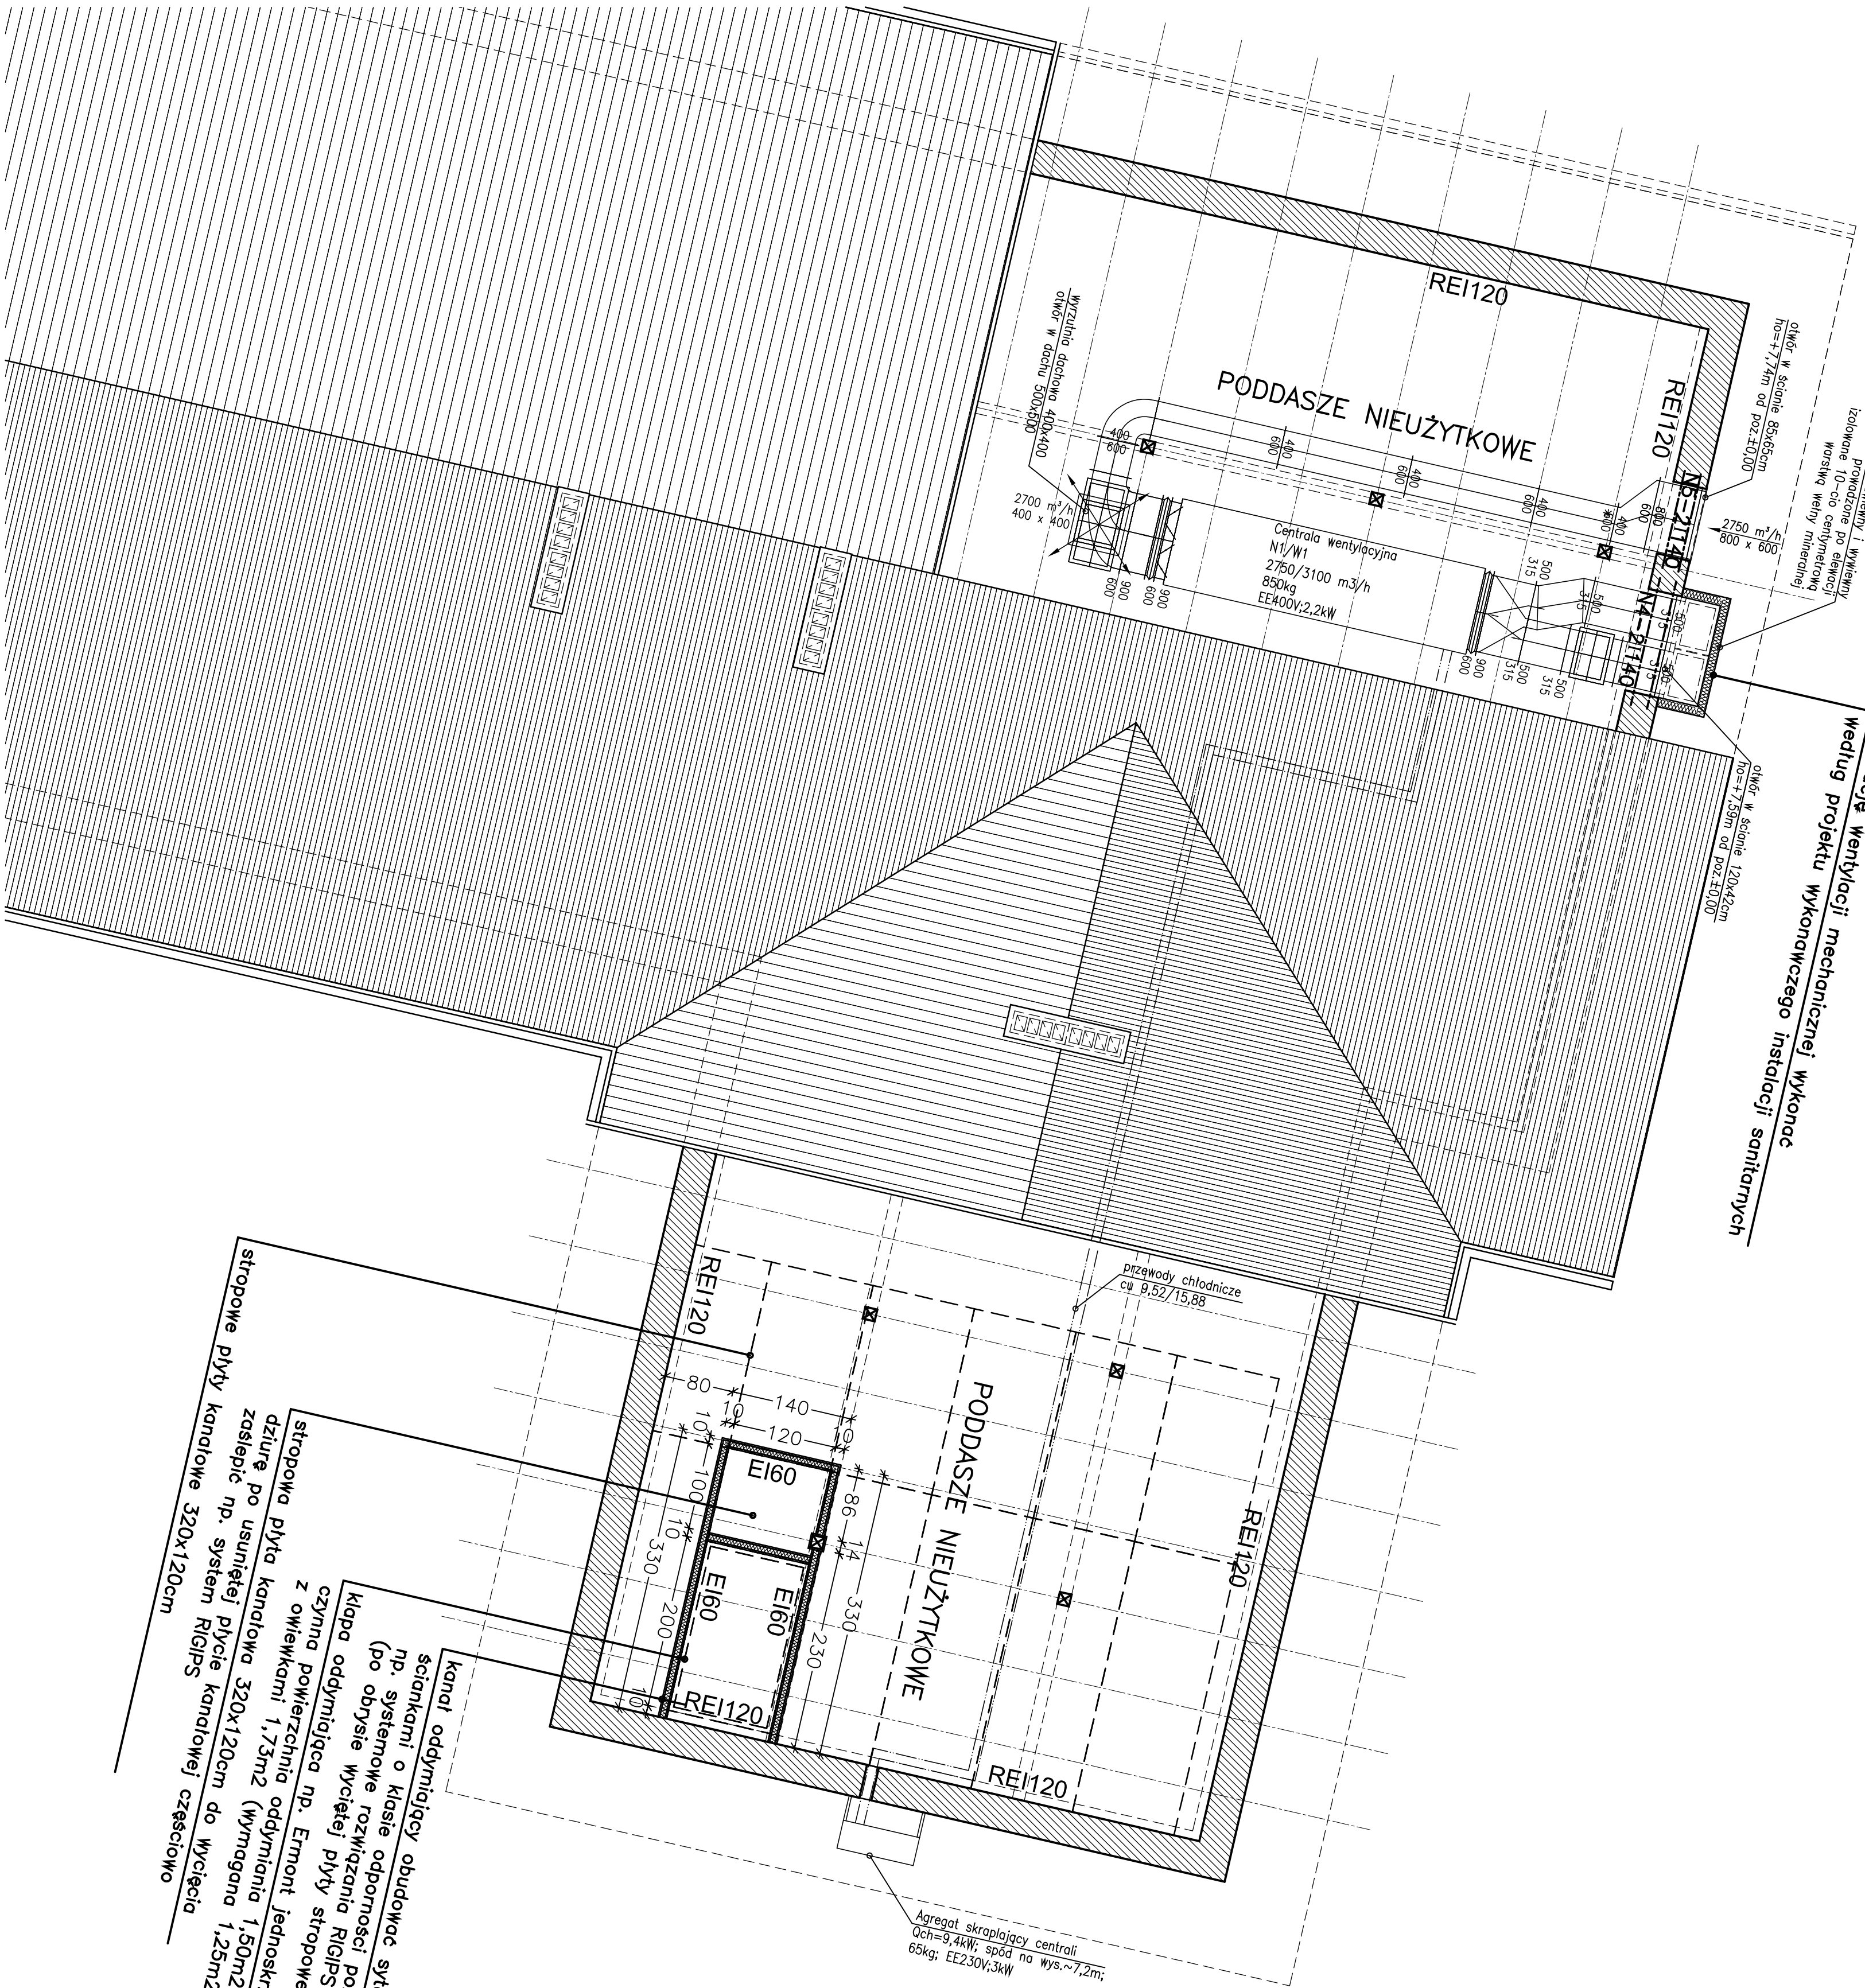

SCHEMAT LOKALIZACJI

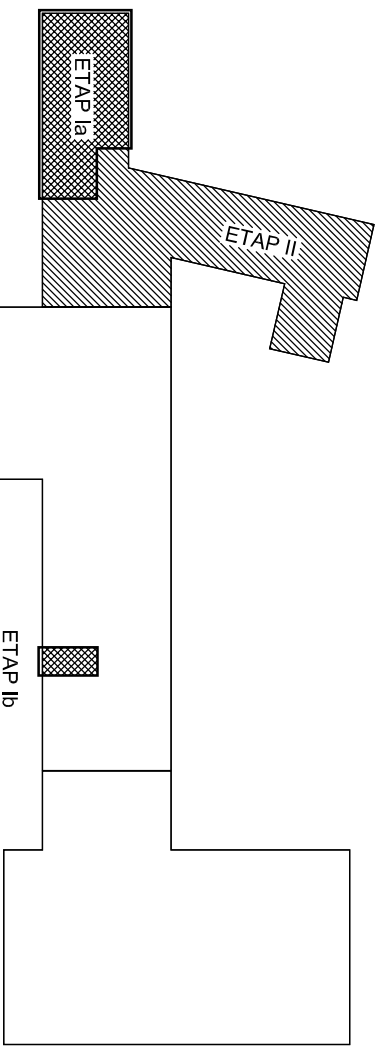

Tytuł projektu		Wzrost		Wzrost	
		PROJEKT ZMIANY SPOSOBU UŻYTKOWANIA PIĘTRA POŁUDNIOWO-ZACHODNIEGO SKRZYŻAŁA BUDYNKU GIMNAZJUM NA PRZEDSZKOLE WRAZ Z MODERNIZACJĄ CZĘŚCI PARTERU W CELU LOKALIZACJI NOWEJ ROZCIĄGI PRZEDSZKOLNEJ		1:50	
UL. SPORTOWA 15, 34-380 MIŁOŹKA		DZ. NR 414/17, OBRĘB EW.: 0003 MIŁOŹKA		05.2017	
RZUT FRAGMENTU PODDASZA - ETAP II		Wzrost		Wzrost	
arch. J. Jędrzejewski		arch. J. Jędrzejewski		PB	
arch. Mateusz Tyszkiewicz		arch. Mateusz Tyszkiewicz		A/04-2	
arch. Jakub Janik		arch. Jakub Janik			

UWAGA: Wszystkie elementy konstrukcyjne wykonać wg wykonawczego projektu konstrukcji