


LEGENDA:

- A-K zakres opracowania
— granica działki inwestora
■ skrzydło budynku objęte opracowaniem
- ▷ istniejące wejścia do budynku
▶ wejście główne do przedszkola
▷ nowo projektowane wyjście ewakuacyjne (przedszkole)
1. modernizowana część budynku - część przedszkolna
2. modernizowana część budynku - wc mężczyzn (szkoła)
3. istniejąca powierzchnia utwardzona - komunikacja piesza
4. istniejąca powierzchnia utwardzona - miejsca postojowe
5. istniejąca droga publiczna - ulica Sportowa
6. utwardzone dojścia piesze pomiędzy drogą pożarową i wejściami do budynku
- pas ulicy Sportowej spełniający parametry drogi pożarowej dla przedmiotowego budynku
- H1-H3 istniejące hydranty zewnętrzne

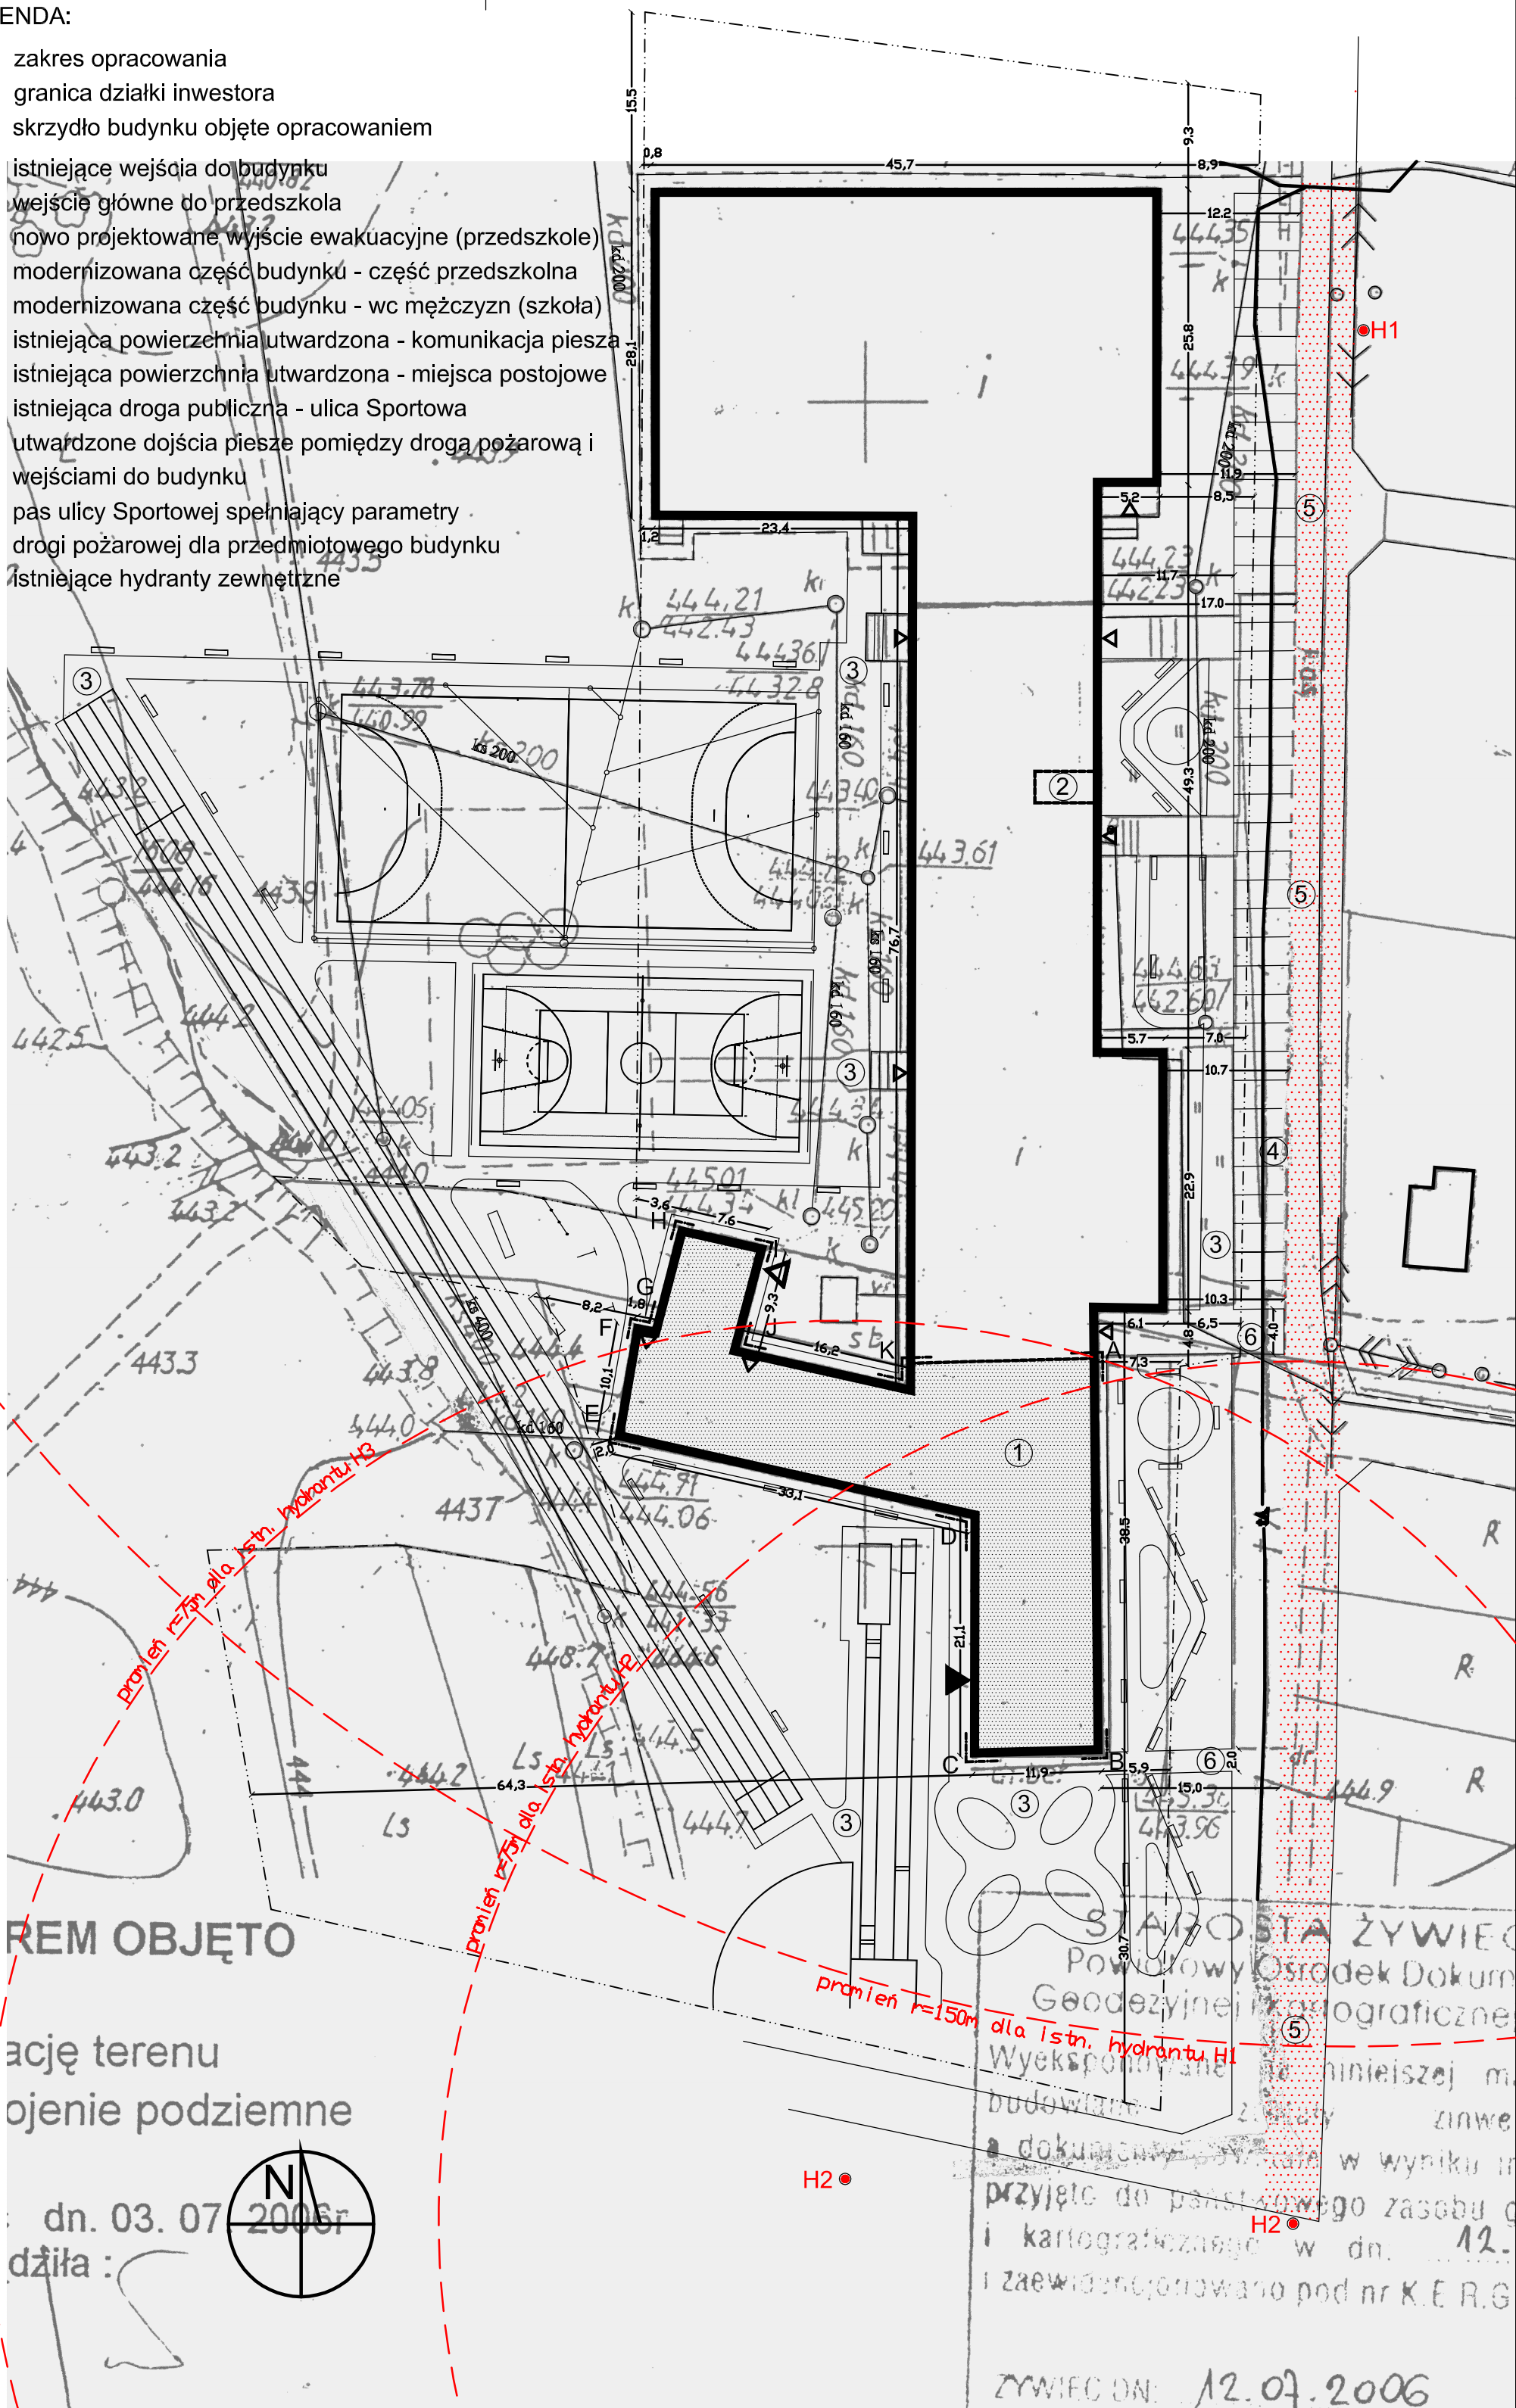

REM OBJĘTO

ację terenu
ojenie podziemne

dn. 03. 07 2006r
dżiła :



NAZWA :
PROJEKT ZMIANY SPOSOBU UŻYTKOWANIA PIETRA POŁUDNIOWO-ZACHODNIEGO
SKRZYDŁA BUDYNKU GIMNAZJUM NA PRZEDSZKOLE WRAZ Z MODERNIZACJĄ
CZĘŚCI PARTERU W CELU LOKALIZACJI NOWEJ KUCHNI PRZEDSZKOLNEJ

ADRES:
UL. SPORTOWA 15, 34-360 MIŁÓWKA
DZ. NR 4141/7, OBRĘB EW.: 0003 MIŁÓWKA

SKALA:
1:500

DATA:
05.2017

TYTUŁ RYS.:
PLAN SYTUACYJNY

FAZA:
PB

NR RYS.:
A/01

| | | | | | | | |
|--------------|---------------------------|----------------|----------|------------------|------------------|---------------------|--|
| PROJEKTOWAŁ: | arch. Jarosław Szlagór | NR UPRAWNIENI: | 60/98 BB | SPECJALNOŚĆ: | architektoniczna | PIECZĄTKA I PODPIS: | |
| OPRACOWAŁ: | arch. Mateusz Tyszkiewicz | | | | | | |
| SPRAWDZIŁ: | arch. Jakub Janik | 02/04/SLOKK | | architektoniczna | | | |

AUTORSKA PRACOWNIA PROJEKTOWA arch. JAROSŁAW SZLAGÓR ul. Ks. Stojałowskiego 18/5 43 300 Bielsko-Biała tel. +48 5061 16615