

**PROJEKT REMONTU
BUDYNKU GIMNAZJUM W MILÓWCE DLA ZADANIA PN.:
REMONT I WYPOSAŻENIE POMIESZCZEŃ W CELU UTWORZENIA
KLUBU SENIORA W GMINIE MILÓWKA**

Adres:

34-360 Milówka, ul. Sportowa 15

INWESTOR:


Urząd Gminy Milówka, ul. Jana Kazimierza 123, 34-360 Milówka

ARCHITEKTURA

Projektant:

mgr inż. arch. Ireneusz Jurasz nr upr. 54/SLOKK/2015/II

mgr inż. arch. Anna Mazurkiewicz

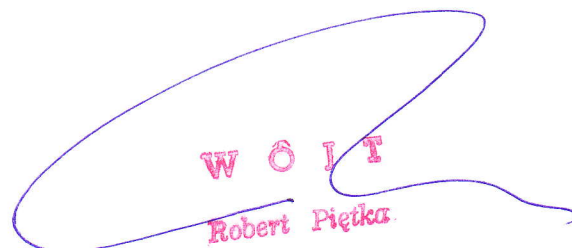
W O I T
Robert Piętka

1. Dane ogólne

Zleceniodawca – Urząd Gminy Milówka
Adres inwestycji – ul. Sportowa 15 Milówka

2. Podstawa opracowania

- Zlecenie Inwestora
- Inwentaryzacja pomieszczeń

3. Przedmiot inwestycji

Przedmiotem inwestycji jest remont 3 pomieszczeń w budynku gimnazjum w Milówce na potrzeby utworzenia Klubu Seniora w Gminie Milówka.

4. Zakres opracowania

Zakres opracowania obejmuje :

POMIESZCZENIE 1.1 – SALKA REKREACYJNA (ZAPLECZE HALI SPORTOWEJ)

Prace do wykonania:

- skucie posadzki (19,62m²),
- położenie nowych płytek (19,62m²),
- malowanie ścian (60m²),
- sufit podwieszany (19,62m²) + nowe oświetlenie,
- Wymiana istniejących drzwi na drzwi pcv całoszklane 150x200,
- Instalacja internetu (router x 2),
- Instalacja prądu (2 stanowiska komputerowe, sprzęt audio, video, telewizor)
- stelaż do podwieszenia telewizora na ścianie,
- Przesunięcie grzejnika

POMIESZCZENIE 1.2 – SZATNIA + POMIESZCZENIE 1.3 – TOALETA Z PRZEDSIONKIEM

Prace do wykonania:

- wykonanie ścianek działowych przedsionka toalety,
- likwidacja istniejącej umywalki,
- wykonanie nowej umywalki w przedsionku,
- nowa muszla wc na stelażu + obudowa stelaża gk do sufitu
- skucie posadzki (20,51m²),
- skucie płytek ściennych (48,24m²), likwidacja baterii prysznicowych,
- położenie nowych płytek na podłodze (20,51m²),
- położenie nowych płytek na ścianach toalety i przedsionka oraz przy pralce do wys. 2m (16m²),
- likwidacja odpływu liniowego,
- malowanie ścian (72,0m²),
- sufit podwieszany + nowe oświetlenie (20,51m²),
- przeniesienie grzejnika,
- Wymiana istniejących drzwi na drzwi pcv całoszklane 150x200,
- nowe drzwi do toalety i przedsionka toalety
- 4 szafki zamykane na rzeczy osobiste
- Wieszaki szatniowe na listwie - 5mb

POMIESZCZENIE 1.4 – POMIESZCZENIE GOSPODARCZE Z ANEKSEM KUCHENNYM

Prace do wykonania:

- likwidacja istniejącego aneksu kuchennego,
- wykonanie podejść wod-kan i elektrycznych do urządzeń w nowym aneksie kuchennym (zlewozmywak jednodokowy z ociekaczem, lodówka, zmywarka, płyta indukcyjna, piekarnik, okap kuchenny)
- Nowa umywalka przy aneksie kuchennym + montaż i wykonanie podejścia wod-kan ,
- wykonanie wentylacji okapu kuchennego,
- skucie posadzki (32,76m²)
- położenie nowych płytek na podłodze i ścianie przy aneksie kuchennym do wys. 50cm nad blatem (32,76m² podłoga + 2,5m² ściana),
- malowanie ścian (74,0m²),
- sufit podwieszany (32,76m²) + nowe oświetlenie,
- przeniesienie grzejnika,
- Wymiana istniejących drzwi na drzwi pcv całoszkłane 150x200,

Prace dodatkowe:


Malowanie istniejących toalet - poza rysunkiem (60m²)

Zmiana sposobu użytkowania wyżej wymienionych pomieszczeń - według odrębnego opracowania projektowego.

REMONT I WYPOSAŻENIE POMIESZCZEŃ W CELU UTWORZENIA KLUBU SENIORA W GMINIE MIŁÓWKA

STAN ISTNIEJĄCY

SKALA 1:50

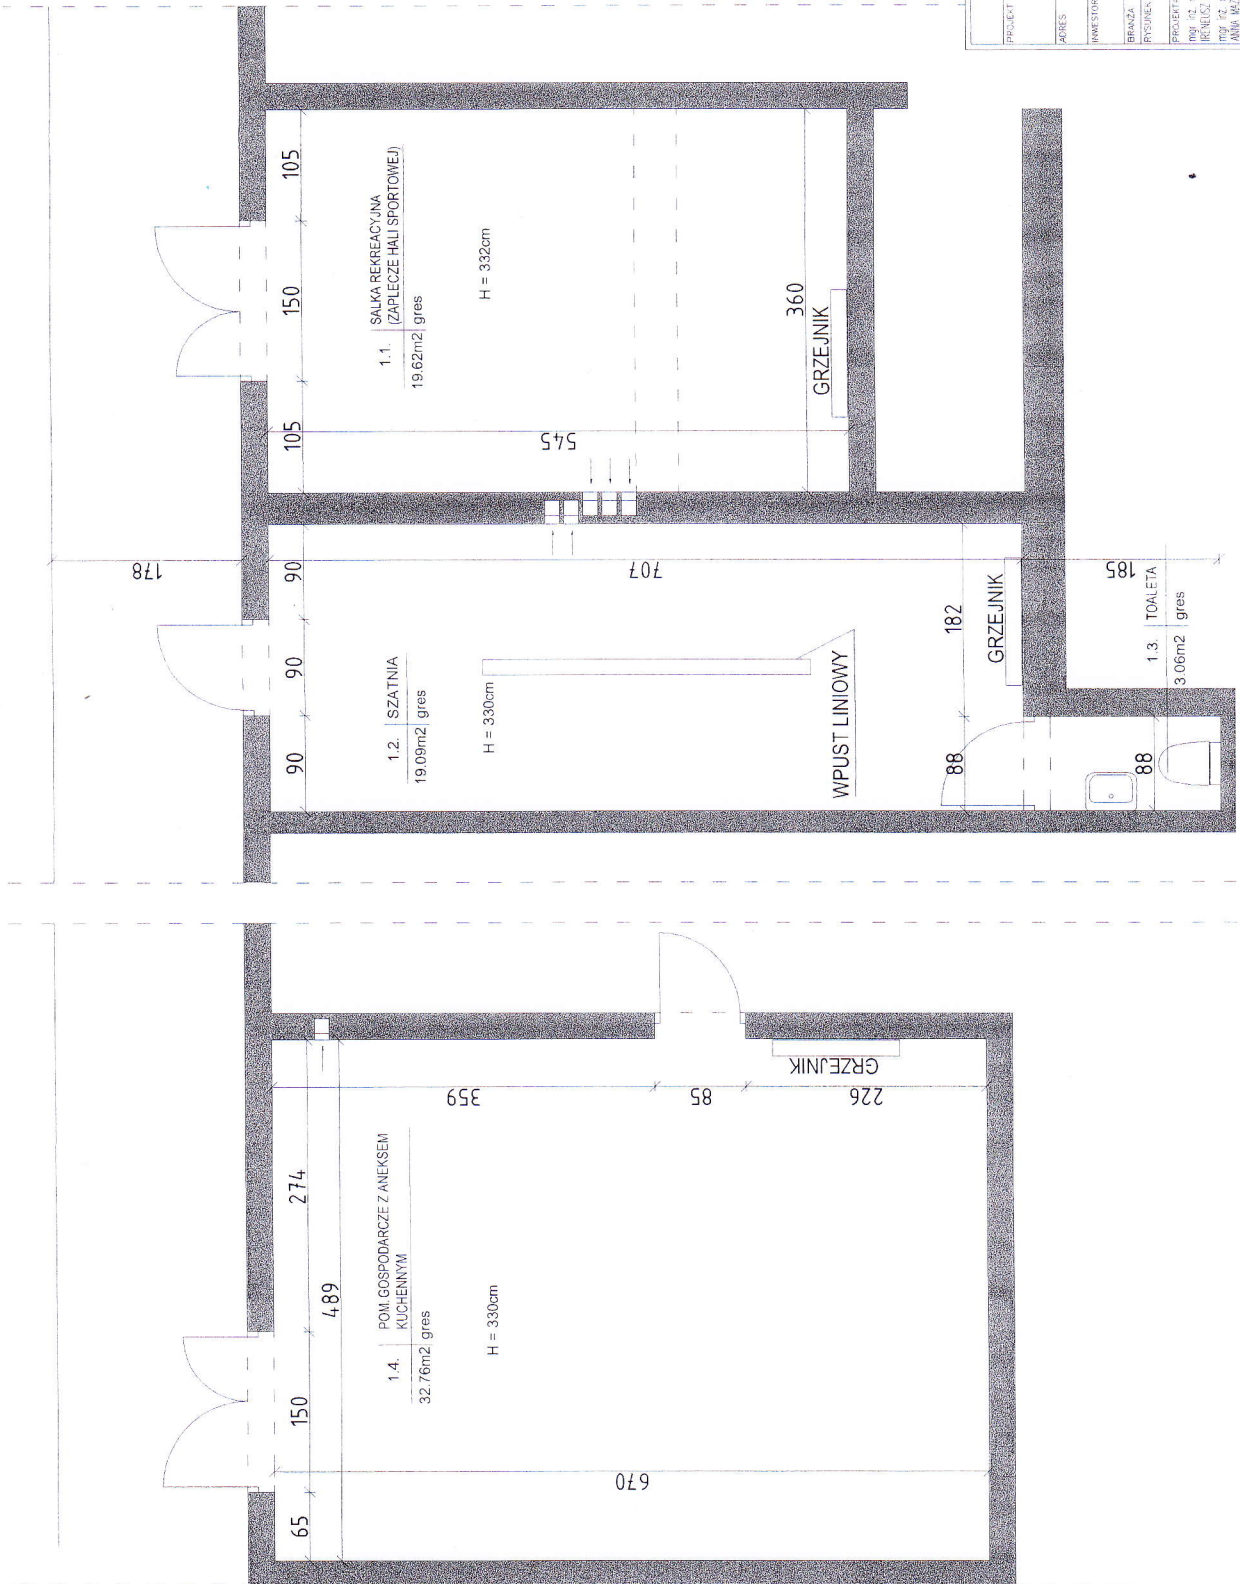

DATA	05.2018
SKALA	1:50
STRONA	1

[illegible]

STADIUM	DATA	SKALA	IN. RYS.
	05.2019	1:50	
			2